

T.C.
SİLİVRİ BELEDİYE BAŞKANLIĞI
Plan ve Proje Müdürlüğü

ASKI TUTANAĞI

Silivri İlçesi Yeni Mahalle 20.09.2022 tasdik tarihli 1/1000 ölçekli Silivri Merkez Boğluca Deresi Taşkın Alanı ve Yakın Çevresi Revizyon Uygulama İmar Planına esas olarak hazırlanan, Silivri Belediye Encümeninin 29.03.2023 tarih 610 sayılı kararı ve İstanbul Büyükşehir Belediye Encümeninin 27.09.2023 tarih 5487-5428 sayılı kararı ile onaylanan 1/1000 ölçekli Silivri Merkez Boğluca Deresi Taşkın Alanı ve Yakın Çevresi Revizyon Uygulama İmar Planı sınırları içinde kalan imar düzenleme alanının Yeni Mahalle 1098 ada 1, 2 parseller, 1099 ada 2 parsel, 1312 ada 1 parsel, 6250 ada 3, 4, 26, 27, 28, 29, 30, 31, 32, 33, 34, 35, 36, 37, 38, 39 parseller, 6251 ada 31, 32, 33, 38, 39, 40, 41, 42, 43, 44, 45, 46, 47, 48, 49, 50, 51, 52, 53, 54, 55, 56, 57, 58, 59, 60, 61, 62, 63, 64, 65, 66, 67, 68, 69, 70, 71, 72, 73, 74, 75, 76, 77, 78, 79, 80, 81, 82, 83, 84, 85, 86, 87, 88, 89, 90, 91, 92, 93, 94, 95, 96, 97, 98 parseller ile 6252 ada 17, 18, 19, 20, 21 parselleri kapsayan alanda, Parselasyon Planlarının, Dağıtım (Şuyulandırma) Cetvellerinin, Düzenleme Ortaklık Payı Oranı Hesabının, Alan Hesapları ve Teknik Dokümanları ile belgelerinin onaylanması ve 3194 sayılı İmar Kanununun 19. maddesi gereğince 1 ay süre ile 01.11.2023 – 30.11.2023 tarihleri arasında Belediye Binası giriş katındaki dijital ilan panosunda asıldığına dair tarafımızdan tanzim edilen tutanaktır.

Onay Tarihi	27.09.2023
Ölçek	1/1000
Adedi	1
Mahalle	Yeni
Parsel	6250,6251,6252 ada ve parseller
İlana Çıkış Tarihi	01.11.2023
İlan Bitiş Tarihi	30.11.2023

Onurcan KATRANCI
.././2023 Harita Mühendisi

Recep DOĞAN
MÜDÜR VEKİLİ

Bu belge, güvenli elektronik imza ile imzalanmıştır.

Belge doğrulama kodu:A001A8C062AE Doküman No:1755276 Belge Doğrulama Adresi: <https://www.turkiye.gov.tr/silivri-belediyesi-ebvs>

Alibey Mahallesi Turgut Özal Bulvarı No:3 34570 Silivri / İSTANBUL
Telefon: 4442047 dhl.1312 Faks.: 0212 727 08 29
Kep:silivribelediyesi@hs03.kep.tr e-posta: harita@silivri.bel.tr
internet adresi: <http://www.silivri.bel.tr>

Bilgi için:
Recep DOĞAN
4442047 dhl.1312



SİLİVRİ BELEDİYESİ

YENİ MAHALLESİ

1/1000 ÖLÇEKLİ SİLİVRİ MERKEZ BOĞLUCA DERESİ TAŞKIN ALANI VE
YAKIN ÇEVRESİ REVİZYON UYGULAMA İMAR PLANI

3194 SAYILI İMAR KANUNU 18. MADDE UYGULAMASI

DÜZENLEME ORTAKLIK PAYI HESAP CETVELİ

TOPLAM DÜZENLEMESİNE GİREN (DOPAL) = 817.341,29m²

TOPLAM DÜZENLEMESİNE GİREN (DOPALMA) = 5.838,97m²

TOPLAM KADASTRO PARSEL ALANI = 853.981,51m²

TOPLAM İMAR ALANI = 455.376,68m²

DOPO= $\frac{\text{Kamuya Ayrılan Alan}}{\text{Toplam Düzenlemeye Giren (Dopal)}}$

DOPO= $\frac{(823.180,26m^2 - 455.376,68m^2)}{817.341,29m^2}$

DOPO= $\frac{367.803,58m^2}{817.341,29m^2} = 0,4500000$ (%45,00000)

Onurcan KATRANCI

Harita Müh.

Recep DOĞAN

Plan ve Proje Md. Vk.

Harun AKKAN

Başkan Yard.

GÖRÜLMÜŞTÜR

Mevlüt UÇPUNAR


Harita Mühendisi

KARAR NO:610	OTURUM NO:14	Tarih	29.03.2023
BELEDİYE ENCÜMENİNİ TEŞKİL EDENLERİN ADI VE SOYADI	Başkan Üye Üye Üye Üye Üye Üye	Volkan YILMAZ Sultan AŞKIN Ömer TEKİN Yasin GÖREN Yavuz ÇAYLAK Şükriye KARAKUŞ Fatih YAVUZ	
İlgili Birim	Kalem Bürosu [Plan ve Proje Müdürlüğü]	Havale Tarihi	27.03.2023
Karar Özeti	18.madde imar uygulaması		

07.12.2022 tarih ve 2431 ve 28.12.2022 tarih ve 2619 sayılı Encümen Kararları ile 20.09.2022 tasdik tarihli 1/1000 ölçekli Silivri Merkez Boğluca Deresi Taşkın Alanı ve Yakın Çevresi Revizyon Uygulama İmar Planı kapsamında kalan Silivri İlçesi Yeni Mahalle 1098 ada 1, 2 parseller, 1099 ada 2 parsel, 1312 ada 1 parsel, 6250 ada 3 (Ayrırma Çapı, Düzenlemeye Giren: 3807.79m²), 4 (Ayrırma Çapı, Düzenlemeye Giren: 833.65m²), 26, 27, 28, 29, 30, 31, 32, 33, 34, 35, 36, 37, 38, 39 parseller, 6251 ada 31 (Ayrırma Çapı, Düzenlemeye Giren: 1638.94m²), 32, 33, 38, 39 (Ayrırma Çapı, Düzenlemeye Giren: 6349.36m²), 40, 41, 42, 43, 44, 45, 46, 47, 48, 49, 50, 51, 52, 53, 54, 55, 56, 57, 58, 59, 60, 61, 62, 63, 64, 65, 66, 67, 68, 69, 70, 71, 72, 73, 74, 75, 76, 77, 78, 79, 80, 81, 82, 83, 84, 85, 86, 87, 88, 89, 90, 91, 92, 93, 94, 95, 96, 97, 98 parseller ile 6252 ada 17, 18, 19, 20, 21 parsel sayılı taşınmazları kapsayan düzenleme alanında, kadastral sınırların imar planına uygunluğunun sağlanması amacı ile 3194 sayılı İmar Kanununun 18. maddesi gereği imar uygulama çalışmalarına başlanması kararı alınmıştır.

İlgi Encümen Kararları ile düzenleme sahası tespit edilen alanda 20.09.2022 tasdik tarihli 1/1000 ölçekli Silivri Merkez Boğluca Deresi Taşkın Alanı ve Yakın Çevresi Revizyon Uygulama İmar Planına göre 3194 sayılı İmar Kanununun 18. maddesine istinaden hazırlanan imar uygulama işleminde, Düzenleme Ortaklık Payı Oranı (DOPO):0,4500000 olarak hesaplanmıştır.

Buna göre 3194 sayılı İmar Kanununun 18. maddesine istinaden hazırlanan Parselasyon Planı, Dağıtım (Şuyulandırma) Cetvelleri ve eklerinin 3194 sayılı İmar Kanununun 19. maddesine istinaden onaylanması, 5216 sayılı yasanın 7b maddesi gereği kontrol ve onay işlemleri için İstanbul Büyükşehir Belediye Başkanlığı'na gönderilmesi ve akabinde askıya çıkarılmasına encümenimizce oy birliği ile karar verildi.


Volkan YILMAZ
Belediye Başkanı

Sultan AŞKIN
Üye

Ömer TEKİN
Üye

Yasin GÖREN
Üye

Yavuz ÇAYLAK
Yazı İşleri Müdür Vekili

Şükriye KARAKUŞ
Mali Hizmetler Müdür Vekili

Fatih YAVUZ
İmar ve Şehircilik Müdür Vekili

T.C.
İSTANBUL BÜYÜKŞEHİR BELEDİYE ENCÜMENİ

===== ENCÜMEN KARARI =====

TARİH : 27.09.2023
NO : 5487-5428

TEKLİF :

Silivri ilçesi, Yeni Mahalle, 1098 ada 1, 2 parseller, 1099 ada, 2 parsel, 1312 ada, 1 parsel, 6250 ada 3 (ayırma çapıyla düzenlemeye giren 3807,79 m²), 4 (ayırma çapıyla düzenlemeye giren 833,65 m²), 26, 27, 28, 29, 30, 31, 32, 33, 34, 35, 36, 37, 38, 39 parseller, 6251 ada 31 (ayırma çapıyla düzenlemeye giren 1638,94 m²), 32, 33, 38, 39 (ayırma çapıyla düzenlemeye giren 6349,36 m²), 40, 41, 42, 43, 44, 45, 46, 47, 48, 49, 50, 51, 52, 53, 54, 55, 56, 57, 58, 59, 60, 61, 62, 63, 64, 65, 66, 67, 68, 69, 70, 71, 72, 73, 74, 75, 76, 77, 78, 79, 80, 81, 82, 83, 84, 85, 86, 87, 88, 89, 90, 91, 92, 93, 94, 95, 96, 97, 98 parseller ile 6252 ada 17, 18, 19, 20, 21 parsel sayılı taşınmazları kapsayan düzenleme sahasında İmar Kanunu'nun 18. maddesine göre yapılan imar uygulaması ile ilgili olarak, 29.03.2023 tarihli ve 610 sayılı Silivri Belediye Encümeni kararıyla uygun bulunan parselasyon planının 5216 sayılı Kanun'un 7/b maddesine göre "aynen veya değiştirerek onaylanması" ve 3194 sayılı İmar Kanunu'nun 19. maddesine göre müteakip işlemlerin İlçe Belediyesi tarafından yapılması hususunda karar ittihazi hakkındaki Harita Şube Müdürlüğü'nün Başkanlık Onaylı 19.09.2023 tarihli ve 1477696 sayılı teklifi ve ekleri okundu.

KARAR :

20.09.2022 tasdik tarihli 1/1000 ölçekli Silivri Merkez, Boğluca Deresi Taşkın Alanı ve Yakın Çevresi Revizyon Uygulama İmar Planı'na göre Silivri ilçesi, Yeni Mahalle, 1098 ada 1, 2 parseller, 1099 ada 2 parsel, 1312 ada 1 parsel, 6250 ada 3 (ayırma çapıyla düzenlemeye giren 3807,79 m²), 4 (ayırma çapıyla düzenlemeye giren 833,65 m²), 26, 27, 28, 29, 30, 31, 32, 33, 34, 35, 36, 37, 38, 39 parseller, 6251 ada 31 (ayırma çapıyla düzenlemeye giren 1638,94 m²), 32, 33, 38, 39 (ayırma çapıyla düzenlemeye giren 6349,36 m²), 40, 41, 42, 43, 44, 45, 46, 47, 48, 49, 50, 51, 52, 53, 54, 55, 56, 57, 58, 59, 60, 61, 62, 63, 64, 65, 66, 67, 68, 69, 70, 71, 72, 73, 74, 75, 76, 77, 78, 79, 80, 81, 82, 83, 84, 85, 86, 87, 88, 89, 90, 91, 92, 93, 94, 95, 96, 97, 98 parseller ile 6252 ada 17, 18, 19, 20, 21 parsel sayılı taşınmazları kapsayan düzenleme sahasında İmar Kanunu'nun 18. maddesine göre yapılan ve 29.03.2023 tarihli ve 610 sayılı Silivri Belediye Encümeni kararıyla uygun bulunan imar uygulama çalışmasında; Düzenleme Ortaklık Payından karşılanan "Kreş" fonksiyonlu 164 ada 1 parselin tahsisinin Silivri Belediyesi olarak değiştirilmesi ve bahsi geçen hususa ilişkin gerekli tadilat çalışmasının Silivri Belediye Başkanlığı tarafından yapılması Encümenimizce uygun görülmüş olup söz konusu imar uygulamasının 5216 sayılı Kanun'un 7/b maddesine istinaden "**değiştirilerek onaylanması**" ve 3194 sayılı İmar Kanunu'nun 19. maddesine göre müteakip işlemlerin İlçe Belediyesi tarafından **yapılmasına** Büyükşehir Belediye Encümeni'nin 27 Eylül 2023 tarihli toplantısında oybirliği ile karar verildi.


BAŞKAN

Can Akın ÇAĞLAR
Genel Sekreter

Hayriye ÇİCEK
Meclis Üyesi

Ömer KIR
Meclis Üyesi

Ömer ÇETİNKAYA
Meclis Üyesi

(BULUNMADI)

Muhammet İbrahim İNAN
Meclis Üyesi

Güven YİĞİT
Meclis Üyesi


Ramazan GÜLTEN
İmar ve Şehir. Dai. Bşk. V.

Tugba FİGANKAPLAN
Mali Hiz. Dai. Bşk.

Nürten UĞURSOY
Yazılı ve Kar. Dai. Bşk.


Kağan SÜRMEGÖZ
Emlak Yön. Dai. Bşk.

T.C.

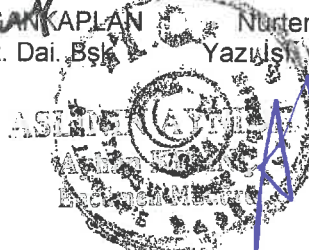

SILIVRİ YENİ MAHALLE
PARSELASYON PLANI

İLİ : İSTANBUL
İLÇESİ : SILIVRİ
MAHALLE : YENİ
PAFTA : P20C16A2A,16A2C,16A2D,16A3A,16A3B,16A4B,16B1D
ADA-PARSEL : 1098 ADA 1, 2 - 1099 ADA 2 - 1312 ADA 1
6250 ADA 3, 4, 26, 27, 28, 29, 30, 31, 32, 33, 34, 35, 36, 37, 38, 39
6251 ADA 31, 32, 33, 38, 39,98
6252 ADA 17, 18, 19, 20, 21 PARSELLER

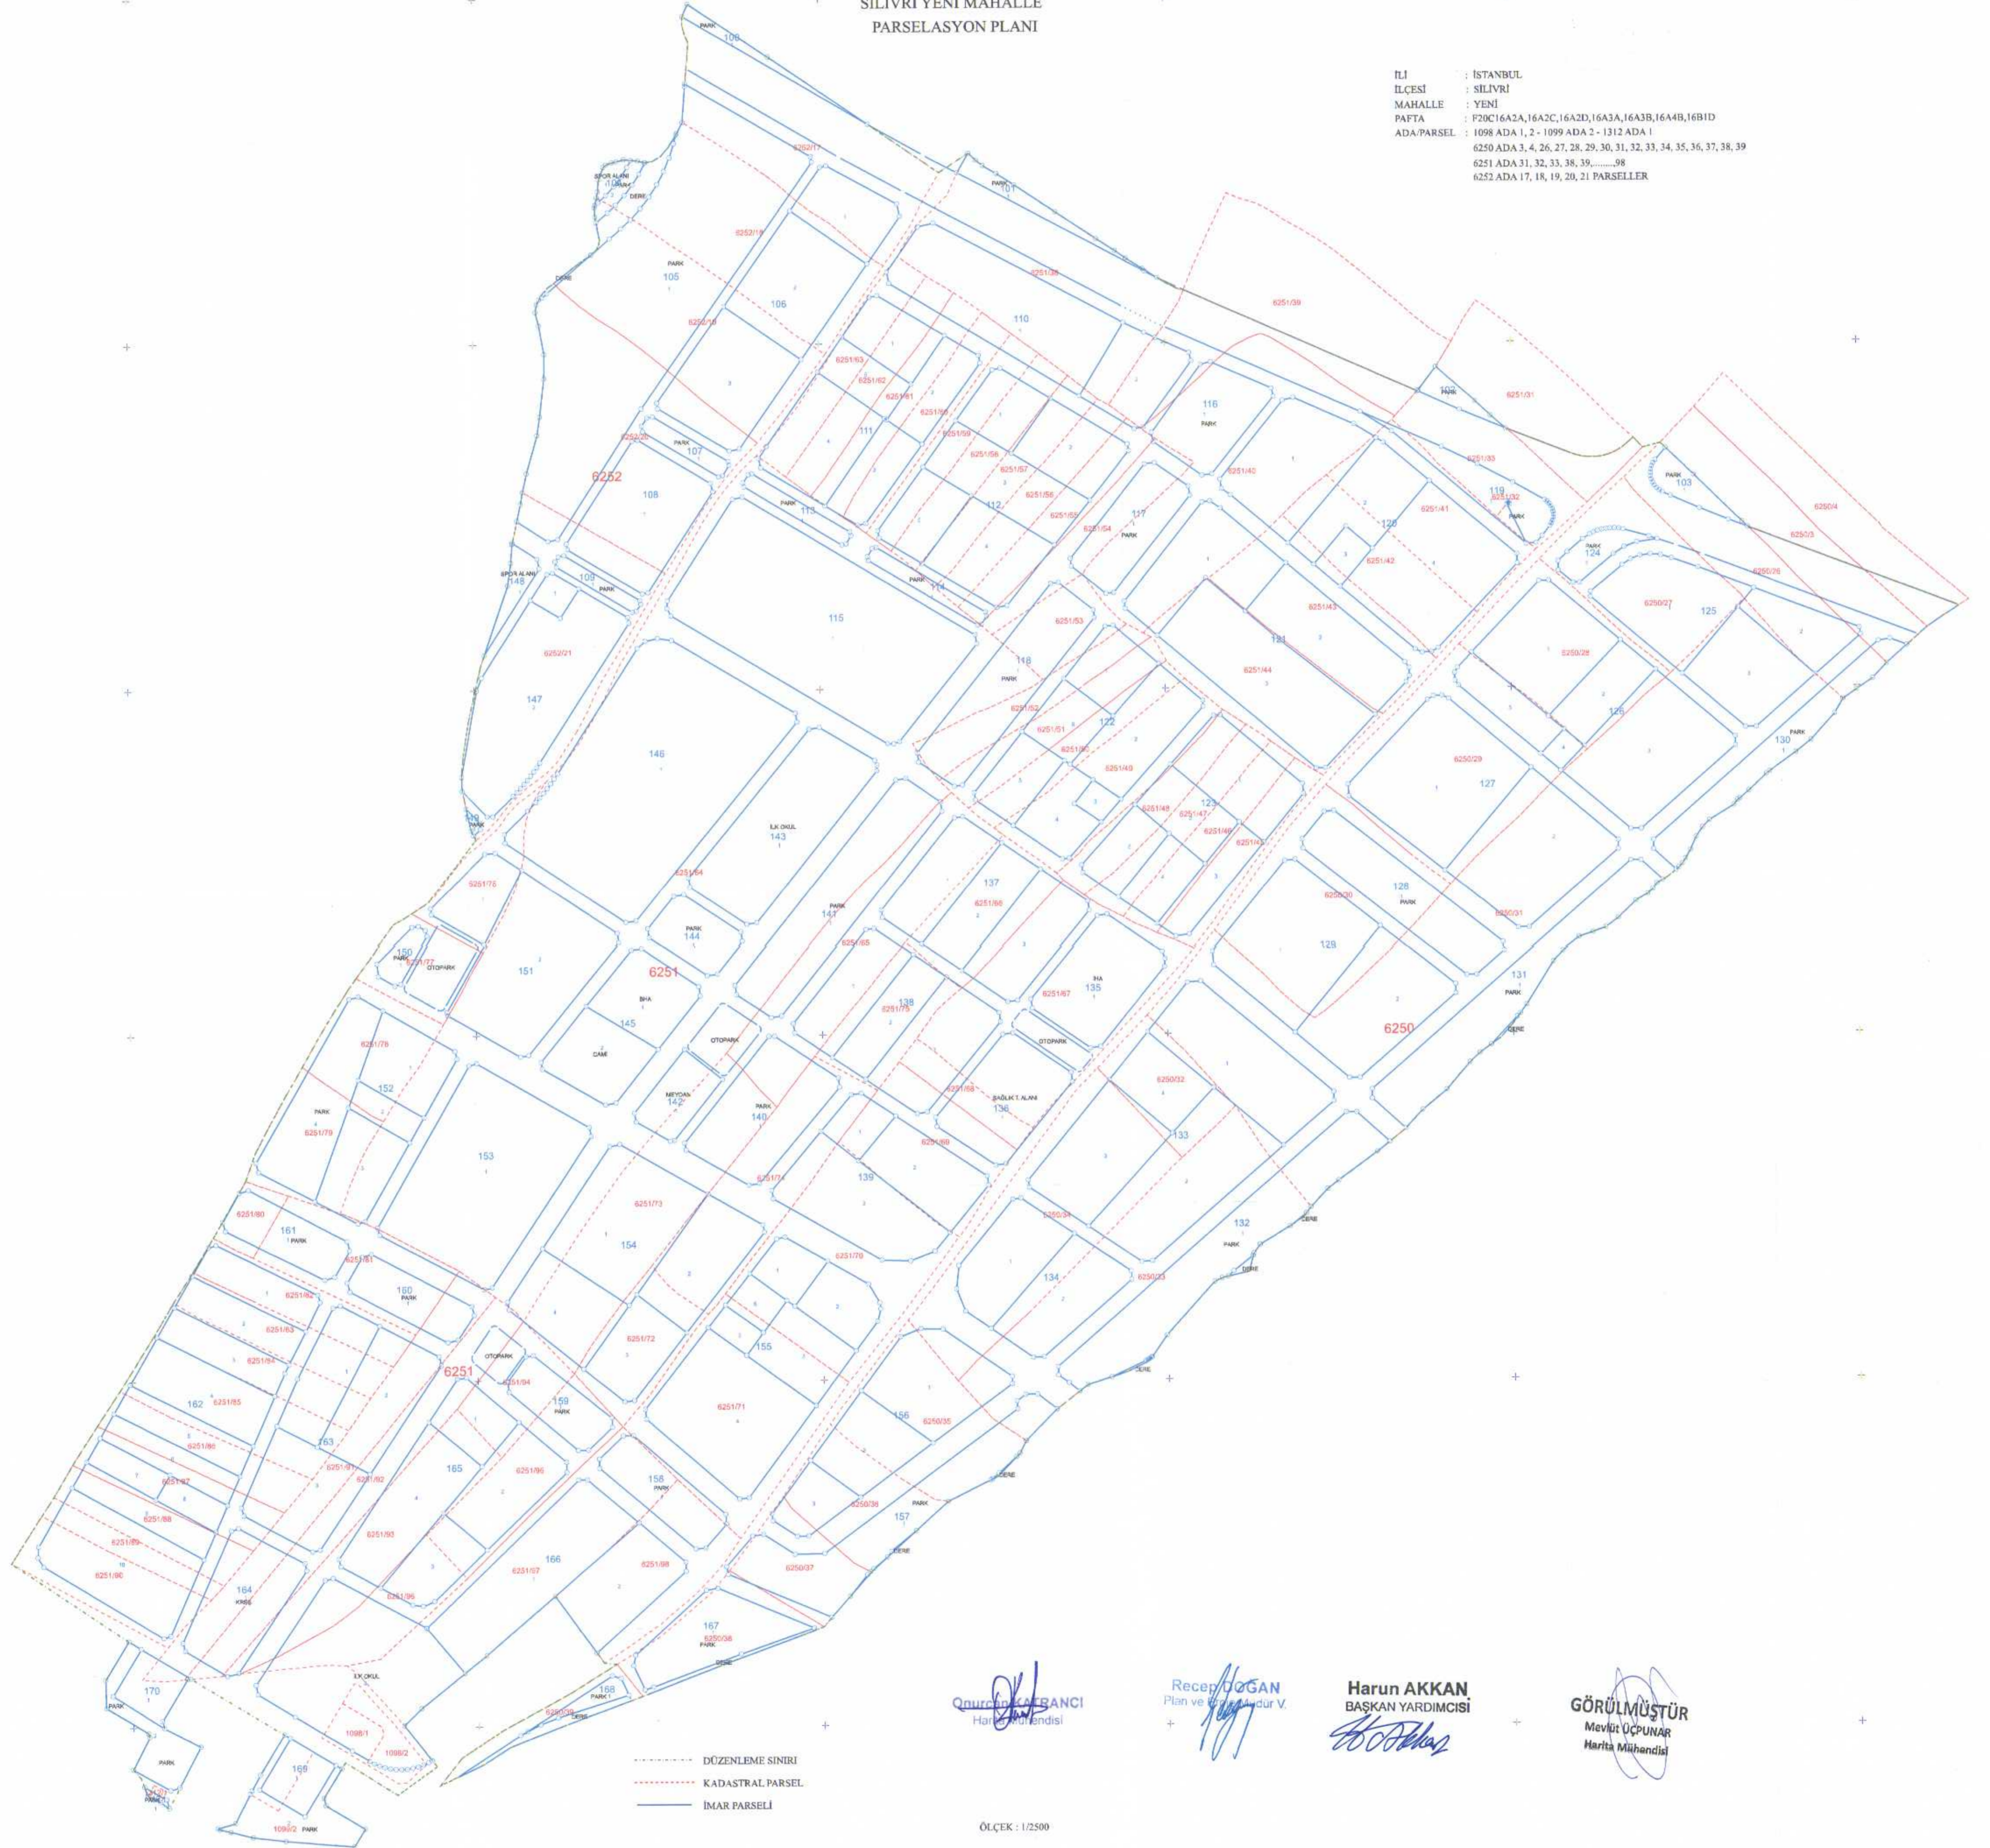

Harita Mühendisi

Recep DOĞAN

Harun AKKAN
BAŞKAN YARDIMCISI

GÖRÜLMÜŞTÜR
Mevlüt UÇUNAR
Harita Mühendisi

ÖLÇEK : 1/2500

TOPLAM ALAN : 853981.51	M A L S A H İ P L E R İ A R A Ş T I R M A V E Ö Z E T F O R M U (K A D A S T R O P A R S E L İ N E S I R A L I)	SAYFA NO : 1
TOPLAM PAY : 853981.51		TOPLAM ADA ALANI : 455376.68
TOPLAM KAM. : 0.00		D.O.PAYI ORANI : 0.4500000
TOP. DÜZ. GİRMEYEN : 30801.25		
TOP. DÜZ. GİREN : 626468.50		

KADASTRO										İMAR								
Ada/Par	Alan	EsDopo	EsDop	Malik	Baba Adı	Hissesi	Pay	Giren	Girmyn	Dop	Tahsis	Ada/Par	Alan	Hisse	Açıklama (Kad)	Açıklama (İmar)	Cinsi	Pafta
1098/1	1077.93	0.3499239	580.23	SINAN DAŞCAN	İBRAHİM HALİL	TAM	1077.93	1077.93	-	-	1077.93	162/10	6804.08	107793/690408	DOP ALINMADI		ARSA	F20C16A4B
1098/2	1503.76	0.3499239	809.45	AYKA İNŞ. TAŞ. GIDA VE PET. ÜR.	SAN.VE TİC. LTD. Ş.Tİ.	TAM	1503.76	1503.76	-	-	1503.76	155/1	1503.76	TAM	DOP ALINMADI		ARSA	F20C16A2D
1099/2	3163.28	0.3499239	1702.73	AYKA İNŞ. TAŞ. GIDA VE PET. ÜR.	SAN.VE TİC. LTD. Ş.Tİ.	TAM	3163.28	3163.28	-	-	3163.28	169/1	1643.73	TAM	DOP ALINMADI		ARSA	F20C16A3A
												170/1	1609.55	151955/160955			ARSA	F20C16A4B
1312/1	90.00	0.6851428	195.84	MALİYE HAZİNESİ	*	TAM	90.00	90.00	-	-	90.00	170/1	1609.55	9000/160955	DOP ALINMADI		ARSA	F20C16A4B
6250/3	8373.42	-	-	İSMAİL KALKAN	AHMET	1/3	2791.14	1269.27	1521.87	571.17	698.10	126/5	2094.28	69810/209428	AYIRMA ÇAPI		ARSA	F20C16A2C
				TURGUT KALKAN	AHMET	1/3	2791.14	1269.26	1521.88	571.17	698.09			69809/209428				
				SANİYE ATEŞ	AHMET	1/3	2791.14	1269.26	1521.88	571.17	698.09			69809/209428				
6250/4	7728.54	-	-	HASAN YAPICIOĞLU	MUSTAFA	1/4	1932.14	208.42	1723.72	93.79	114.63	126/4	458.51	11463/45851	AYIRMA ÇAPI		ARSA	F20C16A2C
				HASAN YAPICIOĞLU	MUSTAFA	1/20	386.43	41.69	344.74	18.76	22.93			2293/45851				
				AHMET YAPICIOĞLU	MUSTAFA	1/20	386.43	41.69	344.74	18.76	22.93			2293/45851				
				MÜKERREM EKEN	MUSTAFA	1/20	386.43	41.68	344.75	18.75	22.93			2293/45851				
				EMETULLAH MUTLU	MUSTAFA	1/20	386.43	41.68	344.75	18.75	22.93			2293/45851				
				HACER YAPICIOĞLU	ALİŞ	1/80	96.61	10.42	86.19	4.69	5.73			573/45851				
				EMİNE YAPICIOĞLU	HÜSEYİN	3/320	72.46	7.82	64.64	3.52	4.30			430/45851				
				FERUZAN KENAR	HÜSEYİN	3/320	72.46	7.82	64.64	3.52	4.30			430/45851				
				ALİ RIDVAN ATEŞ	ALİ	3/1280	18.11	1.95	16.16	0.88	1.07			107/45851				
				SEHER ATEŞ	ALİ RIDVAN	3/1280	18.11	1.95	16.16	0.88	1.07			107/45851				
				ALİ ATEŞ	ALİ RIDVAN	3/1280	18.11	1.95	16.16	0.88	1.07			107/45851				
				ŞENER ATEŞ	ALİ RIDVAN	3/1280	18.11	1.95	16.16	0.88	1.07			107/45851				
				FÜSUN AKTAŞ	RECEP	9/2560	27.17	2.93	24.24	1.32	1.61			161/45851				
				LEVENT AKTAŞ	RECEP	9/2560	27.17	2.93	24.24	1.32	1.61			161/45851				
				RECEP AKTAŞ	MEHMET	3/1280	18.11	1.96	16.15	0.88	1.08			108/45851				
				AHMET YAPICIOĞLU	MUSTAFA	1/4	1932.13	208.41	1723.72	93.79	114.62			11462/45851				
				YAREN EROL	ALİ	3/128	181.14	19.54	161.60	8.80	10.74			1074/45851				
				DILARA EROL	ALİ	3/128	181.14	19.54	161.60	8.80	10.74			1074/45851				
				MUAMMER GÜNDOĞDU	İSMAİL	1/64	120.76	13.02	107.74	5.85	7.17			717/45851				
				ÜMÜT SARISAKALOĞLU	BAYRAM	1/16	483.03	52.10	430.93	23.44	28.66			2866/45851				
				ASLIHAN GILCAN	ARIF	1/16	483.03	52.10	430.93	23.44	28.66			2866/45851				
				AYŞE GÜNDOĞDU	BEKİR	1/64	120.76	13.03	107.73	5.86	7.17			717/45851				
				SENA KOÇ	MUAMMER	1/64	120.75	13.02	107.73	5.86	7.16			716/45851				
				YUNUS ÖZTÜRK	ABDURRAHMAN	1/32	241.52	26.05	215.47	11.72	14.33			1433/45851				
6250/26	9149.24	-	-	IDRIS ZINGİL	ARIF	TAM	9149.24	9149.24	-	-	4117.16	125/2	2511.59	TAM			ARSA	F20C16B1D
												126/2	2520.49	TAM			ARSA	F20C16A2C
6250/27	9992.92	-	-	SELİME ZINGİL	HALİL	TAM	9992.92	9992.92	-	-	4496.81	125/1	5496.11	TAM			ARSA	F20C16A2C
6250/28	9901.00	-	-	GÜLSERİN ONATER	SÜLEYMAN	1/4	2475.25	2475.25	-	-	1113.86	126/1	5445.55	136139/544555			ARSA	F20C16A2C
				KAYA ONATER	HASAN	1/4	2475.25	2475.25	-	-	1113.86			136139/544555				
				NIHAT ONATER	HASAN	1/4	2475.25	2475.25	-	-	1113.86			136139/544555				
				FUAT ONATER	HASAN	1/4	2475.25	2475.25	-	-	1113.87			136138/544555				
6250/29	16301.00	-	-	HALİS YILMAZ	BEKTAŞ	543366/1630100	5433.66	5433.66	-	-	2445.15	127/1	8965.55	298851/896555			ARSA	F20C16A2C
				HASAN TORAMAN	ESFER	543367/1630100	5433.67	5433.67	-	-	2445.15			298852/896555				
				İSMAİL TORAMAN	ESFER	543367/1630100	5433.67	5433.67	-	-	2445.15			298852/896555				
6250/30	14747.00	-	-	İMREN SÖKER	ŞEVKET	1/4	3686.75	3686.75	-	-	1659.03	129/1	8110.85	202772/811085			ARSA	F20C16A2C
				HURİYE GİDİŞ	ŞEVKET	1/4	3686.75	3686.75	-	-	1659.04			202771/811085				
				YILDIZ SÜZGÜN	ŞEVKET	1/4	3686.75	3686.75	-	-	1659.04			202771/811085				
				İDRİS ÇAĞLAR	ŞEVKET	1/4	3686.75	3686.75	-	-	1659.04			202771/811085				
6250/31	59851.00	-	-	FATİH ARĞIŞ	İSMAİL	62345/5985100	623.45	623.45	-	-	280.55	125/3	4341.12	4522/434112			ARSA	F20C16B1D
												126/3	7522.56	7836/752256			ARSA	F20C16A2C
												127/2	7593.60	7910/759360			ARSA	F20C16A2C
												129/2	6456.00	6725/645600			ARSA	F20C16A2C
												133/1	7004.77	7297/700477			ARSA	F20C16A2C

ONDURCAN KATRANCI
HARİTA MÜHENDİSİ

SİLİVRİ BELEDİYESİ
PLAN VE PROJE MÜD. VEK.
RECEP DOĞAN
HARİTA MÜHENDİSİ

BAŞKAN YARDIMCISI
HARUN AKKAN
ŞEHİR PLANÇISI

İSTANBUL KADASTRO MÜDÜRLÜĞÜ
MEVLÜT ÜÇPUNAR
Harita Mühendisi

İSTANBUL KADASTRO MÜDÜRLÜĞÜ

TESCİL
TAPU MÜDÜRLÜĞÜ

TOPLAM ALAN : 853981.51
TOPLAM PAY : 853981.51
TOPLAM KAM. : 0.00
TOP. DÜZ. GİRMEYEN : 30801.25
TOP. DÜZ. GİREN : 826468.50

MAL SAHİPLERİ ARAŞTIRMA
VE
ÖZET FORMU
(KADASTRO PARSELİNE SIRALI)

SAYFA NO : 2
TOPLAM ADA ALANI : 455376.68
D.O.PAYI ORANI : 0.4500000

KADASTRO											İMAR							
Ada/Par	Alan	EsDopo	EsDop	Malik	Baba Adı	Hissesi	Pay	Giren	Girmyn	Dop	Tahsis	Ada/Par	Alan	Hisse	Açıklama (Kad)	Açıklama (İmar)	Cinsi	Pafta
6250/31	59851.00			İLHAN ARGİŞ	İBRAHİM	748137/5985100	7481.37	7481.37		3366.62	4114.75	125/3	4341.12	54264/434112			ARSA	F20C16B1D
												126/3	7522.56	94032/752256			ARSA	F20C16A2C
												127/2	7593.60	94920/759360			ARSA	F20C16A2C
												129/2	6456.00	80700/645600			ARSA	F20C16A2C
												133/1	7004.77	87559/700477			ARSA	F20C16A2C
												125/3	4341.12	54264/434112			ARSA	F20C16B1D
												126/3	7522.56	94032/752256			ARSA	F20C16A2C
												127/2	7593.60	94920/759360			ARSA	F20C16A2C
				HURİYE AŞKIN	İBRAHİM	748137/5985100	7481.37	7481.37		3366.62	4114.75	129/2	6456.00	80700/645600			ARSA	F20C16A2C
												133/1	7004.77	87559/700477			ARSA	F20C16A2C
												125/3	4341.12	54264/434112			ARSA	F20C16B1D
												126/3	7522.56	94032/752256			ARSA	F20C16A2C
												127/2	7593.60	94920/759360			ARSA	F20C16A2C
												129/2	6456.00	80700/645600			ARSA	F20C16A2C
												133/1	7004.77	87559/700477			ARSA	F20C16A2C
												125/3	4341.12	13566/434112			ARSA	F20C16B1D
				KAMİLE ARGİŞ	İSMAİL	187034/5985100	1870.34	1870.34		841.65	1028.69	126/3	7522.56	23508/752256			ARSA	F20C16A2C
												127/2	7593.60	23730/759360			ARSA	F20C16A2C
												129/2	6456.00	20175/645600			ARSA	F20C16A2C
												133/1	7004.77	21890/700477			ARSA	F20C16A2C
												125/3	4341.12	13566/434112			ARSA	F20C16B1D
												126/3	7522.56	23508/752256			ARSA	F20C16A2C
												127/2	7593.60	23730/759360			ARSA	F20C16A2C
												129/2	6456.00	20175/645600			ARSA	F20C16A2C
				GÜLNUR ARGİŞ	İSMAİL	187034/5985100	1870.34	1870.34		841.65	1028.69	133/1	7004.77	21890/700477			ARSA	F20C16A2C
												125/3	4341.12	13566/434112			ARSA	F20C16B1D
												126/3	7522.56	23508/752256			ARSA	F20C16A2C
												127/2	7593.60	23730/759360			ARSA	F20C16A2C
												129/2	6456.00	20175/645600			ARSA	F20C16A2C
												133/1	7004.77	21890/700477			ARSA	F20C16A2C
												125/3	4341.12	13566/434112			ARSA	F20C16B1D
												126/3	7522.56	23508/752256			ARSA	F20C16A2C
				FATİH ARGİŞ	İSMAİL	187034/5985100	1870.34	1870.34		841.65	1028.69	127/2	7593.60	23730/759360			ARSA	F20C16A2C
												129/2	6456.00	20175/645600			ARSA	F20C16A2C
												133/1	7004.77	21890/700477			ARSA	F20C16A2C
												125/3	4341.12	13566/434112			ARSA	F20C16B1D
												126/3	7522.56	23508/752256			ARSA	F20C16A2C
												127/2	7593.60	23730/759360			ARSA	F20C16A2C
												129/2	6456.00	20175/645600			ARSA	F20C16A2C
												133/1	7004.77	21890/700477			ARSA	F20C16A2C
				MUAMMER ARGİŞ	ADEM	748138/5985100	7481.38	7481.38		3366.62	4114.76	125/3	4341.12	54264/434112			ARSA	F20C16B1D
												126/3	7522.56	94032/752256			ARSA	F20C16A2C
												127/2	7593.60	94920/759360			ARSA	F20C16A2C
												129/2	6456.00	80700/645600			ARSA	F20C16A2C
												133/1	7004.77	87560/700477			ARSA	F20C16A2C
												125/3	4341.12	54264/434112			ARSA	F20C16B1D
												126/3	7522.56	94032/752256			ARSA	F20C16A2C
												127/2	7593.60	94920/759360			ARSA	F20C16A2C
MÜESSER ERÇAĞ	ADEM	748138/5985100	7481.38	7481.38		3366.62	4114.76	129/2	6456.00	80700/645600			ARSA	F20C16A2C				
								133/1	7004.77	87560/700477			ARSA	F20C16A2C				
								125/3	4341.12	54264/434112			ARSA	F20C16B1D				
								126/3	7522.56	94032/752256			ARSA	F20C16A2C				
								127/2	7593.60	94920/759360			ARSA	F20C16A2C				
								129/2	6456.00	80700/645600			ARSA	F20C16A2C				
								133/1	7004.77	87560/700477			ARSA	F20C16A2C				
								125/3	4341.12	54264/434112			ARSA	F20C16B1D				
MECİT ARGİŞ	ADEM	748138/5985100	7481.38	7481.38		3366.62	4114.76	126/3	7522.56	94032/752256			ARSA	F20C16A2C				
								127/2	7593.60	94920/759360			ARSA	F20C16A2C				
								129/2	6456.00	80700/645600			ARSA	F20C16A2C				
								133/1	7004.77	87560/700477			ARSA	F20C16A2C				
								125/3	4341.12	54264/434112			ARSA	F20C16B1D				
								126/3	7522.56	94032/752256			ARSA	F20C16A2C				
								127/2	7593.60	94920/759360			ARSA	F20C16A2C				
								129/2	6456.00	80700/645600			ARSA	F20C16A2C				
MEMDUH ARGİŞ	ADEM	748138/5985100	7481.38	7481.38		3366.62	4114.76	133/1	7004.77	87560/700477			ARSA	F20C16A2C				
								125/3	4341.12	54264/434112			ARSA	F20C16B1D				
								126/3	7522.56	94032/752256			ARSA	F20C16A2C				
								127/2	7593.60	94920/759360			ARSA	F20C16A2C				
								129/2	6456.00	80700/645600			ARSA	F20C16A2C				
								133/1	7004.77	87560/700477			ARSA	F20C16A2C				
								125/3	4341.12	54264/434112			ARSA	F20C16B1D				
								126/3	7522.56	94032/752256			ARSA	F20C16A2C				

ONURCAN KATRANCI
HARİTA MÜHENDİSİ

SİLVİRİ BELEDİYESİ
PLAN VE PROJE MÜD. VEK.
RECEP DOĞAN
HARİTA MÜHENDİSİ

BAŞKAN YARDIMCISI
HARUN AKKAN
ŞEHİR PLANCISI

İSTANBUL BÜYÜKŞEHİR BELEDİYESİ
GORÜLMÜSTÜR
Mevlüt ÜÇPUNAR
Harita Mühendisi

İSTANBUL KADASTRO MÜDÜRLÜĞÜ

T E S C İ L
TAPU MÜDÜRLÜĞÜ

TOPLAM ALAN : 853981.51	M A L S A H İ P L E R İ A R A Ş T I R M A V E Ö Z E T F O R M U (K A D A S T R O P A R S E L İ N E S I R A L I)	SAYFA NO : 3
TOPLAM PAY : 853981.51		TOPLAM ADA ALANI : 455376.68
TOPLAM KAM. : 0.00		D.O.PAYI ORANI : 0.4500000
TOP. DÜZ. GİRMEYEN : 30801.25		
TOP. DÜZ. GİREN : 826468.50		

KADASTRO											İMAR															
Ada/Par	Alan	EsDopo	EsDop	Malik	Baba Adı	Hissesi	Pay	Giren	Girmyn	Dop	Tahsis	Ada/Par	Alan	Hisse	Açıklama (Kad)	Açıklama (İmar)	Cinsi	Pafta								
6250/31	59851.00	-	-	MİRCAN SAVAŞ	İSMET	249379/5985100	2493.79	2493.79	-	1122.21	1371.58	125/3	4341.12	18088/434112			ARSA	F20C16B1D								
												126/3	7522.56	31344/752256			ARSA	F20C16A2C								
												127/2	7593.60	31640/759360			ARSA	F20C16A2C								
												129/2	6456.00	26900/645600			ARSA	F20C16A2C								
												133/1	7004.77	29186/700477			ARSA	F20C16A2C								
				KAYA KANKAYA	İSMET	249379/5985100	2493.79	2493.79	-	1122.21	1371.58	125/3	4341.12	18088/434112			ARSA	F20C16B1D								
												126/3	7522.56	31344/752256			ARSA	F20C16A2C								
												127/2	7593.60	31640/759360			ARSA	F20C16A2C								
												129/2	6456.00	26900/645600			ARSA	F20C16A2C								
												133/1	7004.77	29186/700477			ARSA	F20C16A2C								
				MIRAY SOYDAN	İSMET	249379/5985100	2493.79	2493.79	-	1122.21	1371.58	125/3	4341.12	18088/434112			ARSA	F20C16B1D								
												126/3	7522.56	31344/752256			ARSA	F20C16A2C								
												127/2	7593.60	31640/759360			ARSA	F20C16A2C								
												129/2	6456.00	26900/645600			ARSA	F20C16A2C								
												133/1	7004.77	29186/700477			ARSA	F20C16A2C								
6250/32	5000.00	-	-	MURAT ÇİFTÇİOĞLU	OSMAN	TAM	5000.00	5000.00	-	2250.00	2750.00	133/4	2750.00	TAM			ARSA	F20C16A2C								
6250/33	21928.00	-	-	FATMA BAŞARAN	NURİ	730934/2192800	7309.34	7309.34	-	3289.20	4020.14	133/2	7691.99	256400/769199			ARSA	F20C16A2C								
												134/2	4368.41	145614/436841			ARSA	F20C16A3B								
				AYTEN LAMA	NURİ	730933/2192800	7309.33	7309.33	-	3289.20	4020.13	133/2	7691.99	256400/769199			ARSA	F20C16A2C								
												134/2	4368.41	145613/436841			ARSA	F20C16A3B								
				LEYLA AKTAN	HACI	730933/2192800	7309.33	7309.33	-	3289.20	4020.13	133/2	7691.99	256399/769199			ARSA	F20C16A2C								
												134/2	4368.41	145614/436841			ARSA	F20C16A3B								
6250/34	16789.00	-	-	KEMAL KAYA	MEMET	1/2	8394.50	8394.50	-	3777.52	4616.98	133/3	5390.60	269530/539060			ARSA	F20C16A2C								
												134/1	4152.89	192168/415289			ARSA	F20C16A2C								
				CUMHUR KAYA	HACI	1/2	8394.50	8394.50	-	3777.53	4616.97	133/3	5390.60	269530/539060			ARSA	F20C16A2C								
134/1	4152.89	192167/415289											ARSA	F20C16A2C												
6250/35	9413.00	-	-	KADER YAYLAGÜL	SEDAT	16546/941300	165.46	165.46	-	74.45	91.01	156/1	5177.15	9101/517715			ARSA	F20C16A3A								
														MEHMET ALI TAŞKIN	SEDAT	16546/941300			165.46	165.46	-	74.45	91.01	9101/517715		
				SÜREYYA TAŞKIN	SEDAT	16546/941300	165.46	165.46	-	74.45	91.01			9101/517715												
				YUNUS TAŞKIN	SEDAT	16546/941300	165.46	165.46	-	74.45	91.01			9101/517715												
				AYŞE TAŞKIN	MEHMET ALİ	22062/941300	220.62	220.62	-	99.27	121.35			12135/517715												
				ÖMER TAŞKIN	ALİ	88247/941300	882.47	882.47	-	397.11	485.36			48536/517715												
				ESAT TAŞKIN	ALİ	88247/941300	882.47	882.47	-	397.11	485.36			48536/517715												
				HATİCE YALÇIN	ALİ	88247/941300	882.47	882.47	-	397.11	485.36			48536/517715												
				MUSTAFA TAŞKIN	ALİ	88247/941300	882.47	882.47	-	397.12	485.35			48535/517715												
				SEVCAN SAVAŞKAN	ALİ	88247/941300	882.47	882.47	-	397.12	485.35			48535/517715												
				MURAT HILKIN	RIZA	44123/941300	441.23	441.23	-	198.56	242.67			24267/517715												
				RIZA TEVFIK HILKIN	HIZIR	44123/941300	441.23	441.23	-	198.56	242.67			24267/517715												
				NIHAT ŞEN	OSMAN	78442/941300	784.42	784.42	-	352.99	431.43			43143/517715												
				ÜMMÜGÜL ÇAKAN	OSMAN	78442/941300	784.42	784.42	-	352.99	431.43			43143/517715												
				SEMRA AKAY	NAZMI	39221/941300	392.21	392.21	-	176.50	215.71			21571/517715												
				VEDAT TAŞKIN	ALİ	127468/941300	1274.68	1274.68	-	573.61	701.07			70107/517715												
				6250/36	6193.00	-	-	İSMAİL GÜNTÜRKÜN	HÜSEYİN	1/6	1032.17			1032.17	-	464.48			567.69	156/2	3406.15	56769/340615			ARSA	F20C16A3A
																						SADAKAT AKÇA	HÜSEYİN	1/6		
SERPİL GÜNTÜRKÜN	HÜSEYİN	1/6	1032.16					1032.16	-	464.47	567.69	56769/340615														
NECDET ÖZKAN	CEVDET	103217/619300	1032.17					1032.17	-	464.48	567.69	56769/340615														
BİRDAL ÖZKAN	CEVDET	103217/619300	1032.17					1032.17	-	464.48	567.69	56769/340615														
BİROL ÖZKAN	CEVDET	103216/619300	1032.16					1032.16	-	464.47	567.69	56769/340615														
VEDAT TAŞKIN	ALİ	127468/941300	1274.68					1274.68	-	573.61	701.07	70107/517715														
6250/37	4627.00	-	-	OĞUZ KAAN AYAN	MEHMET	TAM	4627.00	4627.00	-	2082.15	2544.85	155/5	695.40	TAM			ARSA	F20C16A3A								
												156/3	1849.45	TAM			ARSA	F20C16A3A								

ONURCAN KATIRANCI
HARİTA MÜHENDİSİ

SİLVİRİ BELEDİYESİ
PLAN VE PROJE MÜD. VEK.
RECEP DOĞAN
HARİTA MÜHENDİSİ

BAŞKAN YARDIMCISI
HARUN AKKAN
ŞEHİR PLANCISI

İSTANBUL BÜYÜKŞEHİR BELEDİYESİ
GÖRÜLMÜŞTÜR
Mevlüt ÜÇPUNAR
Harita Mühendisi

İSTANBUL KADASTRO MÜDÜRLÜĞÜ

T E S C İ L
TAPU MÜDÜRLÜĞÜ

TOPLAM ALAN : 853981.51	M A L S A H İ P L E R İ A R A Ş T I R M A V E Ö Z E T F O R M U (K A D A S T R O P A R S E L İ N E S I R A L I)	SAYFA NO : 4
TOPLAM PAY : 853981.51		TOPLAM ADA ALANI : 455376.68
TOPLAM KAM. : 0.00		D.O.PAYI ORANI : 0.4500000
TOP. DÜZ. GİRMEYEN : 30801.25		
TOP. DÜZ. GİREN : 826468.50		

KADASTRO											İMAR										
Ada/Par	Alan	EsDopo	EsDop	Malik	Baba Adı	Hissesi	Pay	Giren	Girmyn	Dop	Tahsis	Ada/Par	Alan	Hisse	Açıklama (Kad)	Açıklama (İmar)	Cinsi	Pafta			
6250/38	5550.00			BARIŞ BAYSAL	İBRAHİM	20001/555000	200.01	200.01	-	90.01	110.00	155/3	3052.50				ARSA	F20C16A3A			
				DERYA POLAT	AHMET	20001/555000	200.01	200.01	-	90.01	110.00										
				NEVZAT CEBEÇİ	KAMİL	20000/555000	200.00	200.00	-	90.00	110.00										
				VEDAT MEMİŞ	KURBAN	20000/555000	200.00	200.00	-	90.00	110.00										
				CEMAL ŞENTÜRK	TAHİR	20001/555000	200.01	200.01	-	90.01	110.00										
				ERGİN YAZICI	HIFZI	20001/555000	200.01	200.01	-	90.01	110.00										
				MEHMET YAZICI	BEŞİR	20001/555000	200.01	200.01	-	90.00	110.01										
				BAYRAM ÇELİK	HASBI	18998/555000	189.98	189.98	-	85.49	104.49										
				İSMET KAYA	ALİ	18998/555000	189.98	189.98	-	85.49	104.49										
				MAKSUT KAYA	ALİ	18998/555000	189.98	189.98	-	85.49	104.49										
				RIFAT KAYA	ALİ	37999/555000	379.99	379.99	-	171.00	208.99										
				MEHMET ARSLAN	HÜSEYİN	20001/555000	200.01	200.01	-	90.00	110.01										
				İSMAIL YAZICI	CİMŞİT	20001/555000	200.01	200.01	-	90.00	110.01										
				REŞAT MÜFTÜOĞLU	İSAK	20001/555000	200.01	200.01	-	90.00	110.01										
				İLHAMİ ARSLAN	ABDULCEBBAR	20000/555000	200.00	200.00	-	90.00	110.00										
				AHMET YEŞİLYURT	MAHMUT	20000/555000	200.00	200.00	-	90.00	110.00										
				CELAL ACAR	HÜSEYİN	20000/555000	200.00	200.00	-	90.00	110.00										
				NURİ ÜLKÜ	NAZIM	20000/555000	200.00	200.00	-	90.00	110.00										
				ENVER ATABAY	ALİ	20000/555000	200.00	200.00	-	90.00	110.00										
				ADEM ÖZER	MEHMET	20000/555000	200.00	200.00	-	90.00	110.00										
MÜSLİM ŞEREMAT	HAYDAR	3869/555000	38.69	38.69	-	17.41	21.28														
YUSUF YILMAZ	ADNAN	41000/555000	410.00	410.00	-	184.50	225.50														
HÜSEYİN TÜTÜNCÜ	HALİL	60000/555000	600.00	600.00	-	270.00	330.00														
MUHAMMED AKSOY	ERCAN	1171/18500	351.30	351.30	-	158.08	193.22														
6250/39	2560.00			MALİYE HAZİNESİ	*	TAM	2560.00	2560.00		1152.00	1408.00	134/1	4152.89	30954/415289			ARSA	F20C16A2C			
												155/6	955.37	TAM			ARSA	F20C16A3A			
												162/8	1015.94	14309/101594			ARSA	F20C16A4B			
6251/31	8830.59			MİMARHİTEKT MİM. İNŞ. EML.TAR.NAK. ADEM TÜRKYILMAZ	SAN. VE TİC. LTD. ŞTİ. TEMEL	3068/8717 5649/8717	3107.98 5722.61	576.83 1062.11	2531.15 4660.50	259.57 477.95	317.26 584.16	120/3	901.42	31726/90142 58416/90142	AYIRMA ÇAPI		ARSA	F20C16A2C			
6251/32	4.00			TÜRKİYE ELEKTRİK KURUMU (TEK)	*	TAM	4.00	4.00	-	-	4.00	119/2	4.00	TAM	DOP ALINMADI	PİLON YERİ	PİLON YERİ	F20C16A2C			
6251/33	7321.37			HÜSEYİN UĞUR	BEKTAŞ	TAM	7321.37	7321.37	-	3294.62	4026.75	120/2	4026.75	TAM			ARSA	F20C16A2C			
6251/38	17125.33			YAKUP ARIKAN	ALADDİN	672555/1712533	6725.55	6725.55	-	3026.49	3699.06	110/1	9418.93	369906/941893 515243/941893 56744/941893			ARSA	F20C16A2C			
				BİLGİN MERT	HARİS	936806/1712533	9368.06	9368.06	-	4215.63	5152.43										
				RAMAZAN ERBAY	BEKİR	103172/1712533	1031.72	1031.72	-	464.28	567.44										
6251/39	18498.44			MUHAMMET ABDULHAKİM KANLIKILIÇER	İSA	TAM	18498.44	6349.36	12149.08	2857.21	3492.15	110/2	3492.15	TAM	AYIRMA ÇAPI		ARSA	F20C16A2C			
6251/40	20912.75			LAMİA NECLA KANDEMİR	HÜSEYİN BAHAETTİN	522819/2091275	5228.19	5228.19	-	2352.69	2875.50	120/1	6237.13	155928/623713			ARSA	F20C16A2C			
				HACER NEZİHE GÜNAL	HÜSEYİN BAHAETTİN	522819/2091275	5228.19	5228.19	-	2352.68	2875.51	120/1	6237.13	155929/623713			ARSA	F20C16A2C			
				AYŞE LEZİZ ÖZSOY	HASAN NEVZAT	174273/2091275	1742.73	1742.73	-	784.23	958.50	120/1	6237.13	51976/623713			ARSA	F20C16A2C			
				ALİYE SEDEF HASESKİ	HASAN NEVZAT	174272/2091275	1742.72	1742.72	-	784.22	958.50	120/1	6237.13	51976/623713			ARSA	F20C16A2C			
				AYLİN BENGAL	MUSTAFA BURHANETTİN	174273/2091275	1742.73	1742.73	-	784.23	958.50	120/1	6237.13	51976/623713			ARSA	F20C16A2C			
				BELKİS MELİS HASESKİ	MEHMET Y AMAN	522819/2091275	5228.19	5228.19	-	2352.69	2875.50	120/1	6237.13	155928/623713			ARSA	F20C16A2C			
																				ARSA	F20C16A2C
																					ARSA
6251/41	8756.70			SALİH ERDEN	KANBER	TAM	8756.70	8756.70	-	3940.51	4816.19	120/4	8418.23	481619/841823			ARSA	F20C16A2C			
6251/42	6549.16			SALİH ERDEN	KANBER	TAM	6549.16	6549.16	-	2947.12	3602.04	120/4	8418.23	360204/841823			ARSA	F20C16A2C			
6251/43	9788.00			ETHEM ERDEN	KANBER	TAM	9788.00	9788.00	-	4404.60	5383.40	121/2	5383.40	TAM			ARSA	F20C16A2C			
6251/44	10371.00			MUSTAFA CAN	ABDULLAH	TAM	10371.00	10371.00	-	4666.95	5704.05	121/3	8580.85	570405/858085			ARSA	F20C16A2C			

ONURCAN KATIRANCI
HARİTA MÜHENDİSİ

SİLİVRİ BELEDİYESİ
PLAN VE PROJE MÜD. VEK.
RECEP DOĞAN
HARİTA MÜHENDİSİ

BAŞKAN YARDIMCISI
HARUN AKKAN
ŞEHİR PLANCISI

İSTANBUL BÜYÜKŞEHİR BELEDİYESİ

GÖRÜLMÜŞTÜR
Mevlüt ÜÇPUNAR
Harita Mühendisi

İSTANBUL KADASTRO MÜDÜRLÜĞÜ

T E S C İ L
TAPU MÜDÜRLÜĞÜ

TOPLAM ALAN : 853981.51	M A L S A H İ P L E R İ A R A Ş T I R M A V E Ö Z E T F O R M U (K A D A S T R O P A R S E L İ N E S I R A L I)	SAYFA NO : 5
TOPLAM PAY : 853981.51		TOPLAM ADA ALANI : 455376.68
TOPLAM KAM. : 0.00		D.O.PAYI ORANI : 0.4500000
TOP. DÜZ. GİRMEYEN : 30801.25		
TOP. DÜZ. GİREN : 826468.50		

KADASTRO											İMAR							
Ada/Par	Alan	EsDopo	EsDop	Malik	Baba Adı	Hissesi	Pay	Giren	Girmyn	Dop	Tahsis	Ada/Par	Alan	Hisse	Açıklama (Kad)	Açıklama (İmar)	Cinsi	Pafta
6251/45	3877.00	-	-	ÖMER NACI ANAÇ ZEYNEL ABİDİN GÜRER	HÜSEYİN İSMAİL	38463/387700 349237/387700	384.63 3492.37	384.63 3492.37	-	173.08 1571.57	211.55 1920.80	123/3	2132.35	21155/213235 192080/213235			ARSA	F20C16A2C
6251/46	3877.00	-	-	BEYHAN KORSAN	SABİT	TAM	3877.00	3877.00	-	1744.65	2132.35	123/1	4368.10	213235/436810			ARSA	F20C16A2C
6251/47	3752.00	-	-	MUAMMER YAMAN	ALİ	TAM	3752.00	3752.00	-	1688.40	2063.60	123/5	2063.60	TAM			ARSA	F20C16A2C
6251/48	4065.00	-	-	BEYHAN KORSAN	SABİT	TAM	4065.00	4065.00	-	1829.25	2235.75	123/1	4368.10	223575/436810			ARSA	F20C16A2C
6251/49	7713.00	-	-	AYTEN GİZLİ	SABİT	TAM	7713.00	7713.00	-	3470.85	4242.15	122/2	4242.15	TAM			ARSA	F20C16A2C
6251/50	3752.00	-	-	NESLİHAN YILDIRIM	KADRİ	TAM	3752.00	3752.00	-	1688.40	2063.60	122/6	2063.60	TAM			ARSA	F20C16A2C
6251/51	4315.00	-	-	ANNA DE GRAAF BEKTAŞ ENVER BEKTAŞ ERHAN BEKTAŞ FATMA BEKTAŞ MEHMET BEKTAŞ NESLİHAN YILDIRIM FATMA BEKTAŞ HÜLYA BEKTAŞ	JAN KADRİ KADRİ KADRİ KADRİ KADRİ KADRİ MEHMET	2676/107875 6421/431500 6421/431500 6421/431500 6421/431500 6421/431500 58304/431500 330387/431500	107.04 64.21 64.21 64.21 64.21 64.21 583.04 3303.87	107.04 64.21 64.21 64.21 64.21 64.21 583.04 3303.87	-	48.16 28.89 28.89 28.89 28.90 28.90 262.37 1486.75	58.88 35.32 35.32 35.32 35.31 35.31 320.67 1817.12	122/1	2373.25	5888/237325 3532/237325 3532/237325 3532/237325 3531/237325 3531/237325 32067/237325 181712/237325			ARSA	F20C16A2C
6251/52	4023.00	-	-	AYŞE CANBAZ FETHİYE PİLAVCIOĞLU LEYLA CANBAZ HÜLYA CANBAZ FİLİZ KARAÇAM	İBRAHİM GÜNAL GÜNAL GÜNAL GÜNAL	100575/402300 75432/402300 75431/402300 75431/402300 75431/402300	1005.75 754.32 754.31 754.31 754.31	1005.75 754.32 754.31 754.31 754.31	-	452.59 339.44 339.44 339.44 339.44	553.16 414.88 414.87 414.87 414.87	122/5	2212.65	55316/221265 41488/221265 41487/221265 41487/221265 41487/221265			ARSA	F20C16A2C
6251/53	3558.00	-	-	İSA GÜNEŞ DURMUŞ GÜNEŞ AHMET F FATMA (AHMET KARISI) F EMİNE (AHMET KARISI) F AHMET F MEHMET GÜNEŞ ŞABAN GÜNEŞ	MEHMET MEHMET HÜSEYİN F F AHMET DURMUŞ DURMUŞ	34339/355800 34339/355800 50828/355800 50829/355800 50829/355800 50829/355800 76243/355800 7564/355800	343.39 343.39 508.28 508.29 508.29 508.29 762.43 75.64	343.39 343.39 508.28 508.29 508.29 508.29 762.43 75.64	-	154.52 154.53 228.73 228.73 228.73 228.73 343.09 34.04	188.87 188.86 279.55 279.56 279.56 279.56 419.34 41.60	123/4	1956.90	18887/195690 18886/195690 27956/195690 27956/195690 27956/195690 27956/195690 41934/195690 4160/195690			ARSA	F20C16A2C
6251/54	4678.00	-	-	MEHMET GÜNEŞ ŞABAN GÜNEŞ	DURMUŞ DURMUŞ	1/2 1/2	2339.00 2339.00	2339.00 2339.00	-	1052.55 1052.55	1286.45 1286.45	123/2	2572.90	128645/257290 128645/257290			ARSA	F20C16A2C
6251/55	4245.00	-	-	MUSTAFA CAN	ABDULLAH	TAM	4245.00	4245.00	-	1910.25	2334.75	121/3	8580.85	233475/858085			ARSA	F20C16A2C
6251/56	4287.00	-	-	MUSTAFA CAN	ABDULLAH	TAM	4287.00	4287.00	-	1929.15	2357.85	112/4 121/3	4116.45 8580.85	181580/411645 54205/858085			ARSA ARSA	F20C16A2C F20C16A2C
6251/57	4183.00	-	-	MUSTAFA CAN	ABDULLAH	TAM	4183.00	4183.00	-	1882.35	2300.65	112/4	4116.45	230065/411645			ARSA	F20C16A2C
6251/58	4412.00	-	-	CAN GIDA MADDELERİ PAZ.SAN.VE	TİC. LTD. ŞTİ.	TAM	4412.00	4412.00	-	1985.40	2426.60	112/5	2426.60	TAM			ARSA	F20C16A2D
6251/59	4120.00	-	-	ARIF BİLEN	ALİ	TAM	4120.00	4120.00	-	1854.00	2266.00	112/1	2266.00	TAM			ARSA	F20C16A2C
6251/60	4307.00	-	-	HATİCE BAŞARGAN	AHMET	TAM	4307.00	4307.00	-	1938.15	2368.85	111/2	2368.85	TAM			ARSA	F20C16A2D
6251/61	4412.00	-	-	HATİCE BAŞARGAN ZAFER BAŞARGAN ÖMER BAŞARGAN TAMER BAŞARGAN	AHMET HÜSEYİN ŞEVKİ HÜSEYİN ŞEVKİ HÜSEYİN ŞEVKİ	110300/441200 110300/441200 110300/441200 110300/441200	1103.00 1103.00 1103.00 1103.00	1103.00 1103.00 1103.00 1103.00	-	496.35 496.35 496.35 496.35	606.65 606.65 606.65 606.65	111/3	2426.60	60665/242660 60665/242660 60665/242660 60665/242660			ARSA	F20C16A2D
6251/62	4100.00	-	-	HÜSEYİN TERZİ ADİLE TEZELLER KONUK MESUT TEZELLER MURAT TEZELLER GÜRKAN TEZELLER	HALİL İSMAİL İLHAN İSMAİL İLHAN İSMAİL İLHAN İSMAİL İLHAN	68333/410000 85416/410000 85417/410000 85417/410000 85417/410000	683.33 854.16 854.17 854.17 854.17	683.33 854.16 854.17 854.17 854.17	-	307.50 384.37 384.37 384.38 384.38	375.83 469.79 469.79 469.79 469.79	111/4	4623.85	37583/462385 46979/462385 46980/462385 46979/462385 46979/462385			ARSA	F20C16A2D

ONURCAN KARACI
HARİTA MÜHENDİSİ

SİLİVRİ BELEDİYESİ
PLAN VE PROJE MÜD. VEK.
RECEP DOĞAN
HARİTA MÜHENDİSİ

BAŞKAN YARDIMCISI
HARUN AKKAN
ŞEHİR PLANCISI

İSTANBUL BÜYÜKŞEHİR BELEDİYESİ

GÖRÜLMÜŞTÜR
Mevlüt ÜÇPUNAR
Harita Mühendisi

İSTANBUL KADASTRO MÜDÜRLÜĞÜ

T E S C İ L
TAPU MÜDÜRLÜĞÜ

TOPLAM ALAN : 853981.51
TOPLAM PAY : 853981.51
TOPLAM KAM. : 0.00
TOP. DÜZ. GİRMEYEN : 30801.25
TOP. DÜZ. GİREN : 826468.50

M A L S A H İ P L E R İ A R A Ş T I R M A
V E
Ö Z E T F O R M U
(K A D A S T R O P A R S E L İ N E S I R A L I)

SAYFA NO : 6
TOPLAM ADA ALANI : 455376.88
D.O.PAYI ORANI : 0.4500000

KADASTRO											İMAR							
Ada/Par	Alan	EsDopo	EsDop	Malik	Baba Adı	Hissesi	Pay	Giren	Girmyn	Dop	Tahsis	Ada/Par	Alan	Hisse	Açıklama (Kad)	Açıklama (İmar)	Cinsi	Pafta
6251/63	4307.00	-	-	ADİLE TEZELLER KONUK MESUT TEZELLER MURAT TEZELLER GÜRKAN TEZELLER	İSMAİL İLHAN İSMAİL İLHAN İSMAİL İLHAN İSMAİL İLHAN	107675/430700 107675/430700 107675/430700 107675/430700	1076.75 1076.75 1076.75 1076.75	1076.75 1076.75 1076.75 1076.75	- - - -	484.53 484.54 484.54 484.54	592.22 592.21 592.21 592.21	111/4	4623.85	59222/462385 59221/462385 59221/462385 59221/462385			ARSA	F20C16A2D
6251/64	124820.00	-	-	YAMAN BESEN	MUSTAFA AGAH	910146/12482000	9101.46	9101.46	-	4095.66	5005.80	115/1	19986.21	145733/1998621			ARSA	F20C16A2D
												146/1	22114.41	161251/2211441			ARSA	F20C16A2D
												151/2	8801.55	64178/880155			ARSA	F20C16A2D
												153/1	13816.74	100747/1381674			ARSA	F20C16A2D
												154/4	3932.08	28671/393208			ARSA	F20C16A3A
												115/1	19986.21	520474/1998621			ARSA	F20C16A2D
												146/1	22114.41	575896/2211441			ARSA	F20C16A2D
												151/2	8801.55	229207/880155			ARSA	F20C16A2D
				KAYA ONATER	HASAN	3250520/12482000	32505.20	32505.20	-	14627.34	17877.86	153/1	13816.74	359811/1381674			ARSA	F20C16A2D
												154/4	3932.08	102398/393208			ARSA	F20C16A3A
												115/1	19986.21	520474/1998621			ARSA	F20C16A2D
												146/1	22114.41	575896/2211441			ARSA	F20C16A2D
												151/2	8801.55	229207/880155			ARSA	F20C16A2D
												153/1	13816.74	359811/1381674			ARSA	F20C16A2D
												154/4	3932.08	102398/393208			ARSA	F20C16A3A
												115/1	19986.21	520474/1998621			ARSA	F20C16A2D
				NİHAT ONATER	HASAN	3250521/12482000	32505.21	32505.21	-	14627.34	17877.87	146/1	22114.41	575896/2211441			ARSA	F20C16A2D
												151/2	8801.55	229207/880155			ARSA	F20C16A2D
												153/1	13816.74	359811/1381674			ARSA	F20C16A2D
												154/4	3932.08	102398/393208			ARSA	F20C16A3A
												115/1	19986.21	520474/1998621			ARSA	F20C16A2D
												146/1	22114.41	575896/2211441			ARSA	F20C16A2D
												151/2	8801.55	229207/880155			ARSA	F20C16A2D
												153/1	13816.74	359811/1381674			ARSA	F20C16A2D
FUAT ONATER	HASAN	3250521/12482000	32505.21	32505.21	-	14627.35	17877.86	154/4	3932.08	102398/393208			ARSA	F20C16A3A				
GÜLSERİN ONATER	SÜLEYMAN	910146/12482000	9101.46	9101.46	-	4095.66	5005.80	151/2	8801.55	64178/880155			ARSA	F20C16A2D				
								153/1	13816.74	100747/1381674			ARSA	F20C16A2D				
								154/4	3932.08	28671/393208			ARSA	F20C16A3A				
ASUMAN TOPLAR	MUSTAFA AGAH	910146/12482000	9101.46	9101.46	-	4095.66	5005.80	115/1	19986.21	145733/1998621			ARSA	F20C16A2D				
								146/1	22114.41	161251/2211441			ARSA	F20C16A2D				
								151/2	8801.55	64178/880155			ARSA	F20C16A2D				
								153/1	13816.74	100747/1381674			ARSA	F20C16A2D				
								154/4	3932.08	28671/393208			ARSA	F20C16A3A				
6251/65	12841.00	-	-	HUSSAIN MOHAMMED SALEM	A ALBAR	1034100/1284100	10341.00	10341.00	-	4653.45	5687.55	137/1	3531.77	284417/353177			ARSA	F20C16A2D
												138/1	3530.78	284338/353078			ARSA	F20C16A2D
												137/1	3531.77	17190/353177			ARSA	F20C16A2D
												138/1	3530.78	17185/353078			ARSA	F20C16A2D
												137/1	3531.77	34380/353177			ARSA	F20C16A2D
												138/1	3530.78	34370/353078			ARSA	F20C16A2D
												137/1	3531.77	688/353177			ARSA	F20C16A2D
												138/1	3530.78	687/353078			ARSA	F20C16A2D
MUHAMMED KANAA	MAHMUD	62500/1284100	625.00	625.00	-	281.25	343.75	137/1	3531.77	16502/353177			ARSA	F20C16A2D				
								138/1	3530.78	16498/353078			ARSA	F20C16A2D				
UĞUR BERBER	EYÜP	125000/1284100	1250.00	1250.00	-	562.50	687.50	137/1	3531.77	16502/353177			ARSA	F20C16A2D				
								138/1	3530.78	16498/353078			ARSA	F20C16A2D				
LÜTFİ SURAL	MUHİTTİN	2500/1284100	25.00	25.00	-	11.25	13.75	137/1	3531.77	16502/353177			ARSA	F20C16A2D				
								138/1	3530.78	16498/353078			ARSA	F20C16A2D				
FERRUH ÖZKAN	CELALETTİN	60000/1284100	600.00	600.00	-	270.00	330.00	137/1	3531.77	16502/353177			ARSA	F20C16A2D				
								138/1	3530.78	16498/353078			ARSA	F20C16A2D				

ONURCAN KATHANCI
HARİTA MÜHENDİSİ

SİLİVRİ BELEDİYESİ
PLAN VE PROJE MÜD. VEK.
RECEP DOĞAN
HARİTA MÜHENDİSİ

BAŞKAN YARDIMCISI
HARUN AKKAN
ŞEHİR PLANCISI

İSTANBUL BÜYÜKŞEHİR BELEDİYESİ
GÖRÜLMÜŞTÜR
Mevlüt ÜÇPUNAR
Harita Mühendisi

İSTANBUL KADASTRO MÜDÜRLÜĞÜ

T E S C İ L
TAPU MÜDÜRLÜĞÜ

TOPLAM ALAN : 853981.51	M A L S A H İ P L E R İ A R A Ş T I R M A V E Ö Z E T F O R M U (K A D A S T R O P A R S E L İ N E S I R A L I)	SAYFA NO : 7
TOPLAM PAY : 853981.51		TOPLAM ADA ALANI : 455376.68
TOPLAM KAM. : 0.00		D.O.PAYI ORANI : 0.4500000
TOP. DÜZ. GİRMEYEN : 30801.25		
TOP. DÜZ. GİREN : 826468.50		

KADASTRO										İMAR									
Ada/Par	Alan	EsDopo	EsDop	Malik	Baba Adı	Hissesi	Pay	Giren	Girmyn	Dop	Tahsis	Ada/Par	Alan	Hisse	Açıklama (Kad)	Açıklama (İmar)	Cinsi	Pafta	
6251/66	5770.48			MÜZEYYEN ŞEN	HÜSEYİN	1/6	961.75	961.75	-	432.79	528.96	137/2	3173.76	52896/317376			ARSA	F20C16A2C	
				HASAN TOPÇU	HÜSEYİN	1/6	961.75	961.75	-	432.79	528.96								52896/317376
				REŞAT TOPÇU	HÜSEYİN	1/6	961.75	961.75	-	432.79	528.96								52896/317376
				SIDIKA ERGİN	HÜSEYİN	1/6	961.75	961.75	-	432.79	528.96								52896/317376
				NECMİ TOPÇU	HÜSEYİN	1/6	961.74	961.74	-	432.78	528.96								52896/317376
				SONER TOPÇU	HÜSEYİN	1/6	961.74	961.74	-	432.78	528.96								52896/317376
6251/67	17114.00			MUZAFFER SEZGİNER	CEMAL	855701/1711400	8557.01	8557.01	-	3850.65	4706.36	122/4	2335.47	116774/233547			ARSA	F20C16A2C	
													137/3	4218.91	210945/421891			ARSA	F20C16A2C
													138/3	4693.64	142917/469364			ARSA	F20C16A2D
				MUSA SEZGİNER	HAYRETTİN	213925/1711400	2139.25	2139.25	-	962.66	1176.59		122/4	2335.47	29194/233547			ARSA	F20C16A2C
													137/3	4218.91	52737/421891			ARSA	F20C16A2C
													138/3	4693.64	35728/469364			ARSA	F20C16A2D
				BİRGÜL ÖZEN	HAYRETTİN	213925/1711400	2139.25	2139.25	-	962.66	1176.59		122/4	2335.47	29193/233547			ARSA	F20C16A2C
													137/3	4218.91	52737/421891			ARSA	F20C16A2C
													138/3	4693.64	35729/469364			ARSA	F20C16A2D
				TÜRKER SEZGİNER	HAYRETTİN	213925/1711400	2139.25	2139.25	-	962.67	1176.58		122/4	2335.47	29193/233547			ARSA	F20C16A2C
													137/3	4218.91	52736/421891			ARSA	F20C16A2C
													138/3	4693.64	35729/469364			ARSA	F20C16A2D
				MUSA SEZGİNER	HAYRETTİN	17827/427850	713.08	713.08	-	320.89	392.19		122/4	2335.47	9731/233547			ARSA	F20C16A2C
													137/3	4218.91	17578/421891			ARSA	F20C16A2C
													138/3	4693.64	11910/469364			ARSA	F20C16A2D
				BİRGÜL ÖZEN	HAYRETTİN	17827/427850	713.08	713.08	-	320.89	392.19		122/4	2335.47	9731/233547			ARSA	F20C16A2C
													137/3	4218.91	17579/421891			ARSA	F20C16A2C
													138/3	4693.64	11909/469364			ARSA	F20C16A2D
TÜRKER SEZGİNER	HAYRETTİN	17827/427850	713.08	713.08	-	320.88	392.20		122/4	2335.47	9731/233547			ARSA	F20C16A2C				
									137/3	4218.91	17579/421891			ARSA	F20C16A2C				
									138/3	4693.64	11910/469364			ARSA	F20C16A2D				
6251/68	2105.00			MUZAFFER SEZGİNER	CEMAL	105250/210500	1052.50	1052.50	-	473.62	578.88	138/3	4693.64	57888/469364			ARSA	F20C16A2D	
				MUSA SEZGİNER	HAYRETTİN	35083/210500	350.83	350.83	-	157.87	192.96								19296/469364
				BİRGÜL ÖZEN	HAYRETTİN	35083/210500	350.83	350.83	-	157.88	192.95								19295/469364
				TÜRKER SEZGİNER	HAYRETTİN	35084/210500	350.84	350.84	-	157.88	192.96								19296/469364
6251/69	8171.00			MUZAFFER SEZGİNER	CEMAL	408552/817100	4085.52	4085.52	-	1838.48	2247.04	138/3	4693.64	33880/469364			ARSA	F20C16A2D	
												139/2	3816.48	190824/381648			ARSA	F20C16A2D	
				MUSA SEZGİNER	HAYRETTİN	102137/817100	1021.37	1021.37	-	459.61	561.76		138/3	4693.64	8470/469364			ARSA	F20C16A2D
													139/2	3816.48	47706/381648			ARSA	F20C16A2D
				BİRGÜL ÖZEN	HAYRETTİN	102137/817100	1021.37	1021.37	-	459.62	561.75		138/3	4693.64	8469/469364			ARSA	F20C16A2D
													139/2	3816.48	47706/381648			ARSA	F20C16A2D
				GÜLŞEN SEZGİNER	İSMAİL	102137/817100	1021.37	1021.37	-	459.62	561.75		138/3	4693.64	8469/469364			ARSA	F20C16A2D
													139/2	3816.48	47706/381648			ARSA	F20C16A2D
				MUSA SEZGİNER	HAYRETTİN	102137/2451300	340.45	340.45	-	153.20	187.25		138/3	4693.64	2823/469364			ARSA	F20C16A2D
													139/2	3816.48	15902/381648			ARSA	F20C16A2D
				BİRGÜL ÖZEN	HAYRETTİN	102137/2451300	340.46	340.46	-	153.21	187.25		138/3	4693.64	2823/469364			ARSA	F20C16A2D
													139/2	3816.48	15902/381648			ARSA	F20C16A2D
GÜLŞEN SEZGİNER	İSMAİL	102137/2451300	340.46	340.46	-	153.21	187.25		138/3	4693.64	2823/469364			ARSA	F20C16A2D				
									139/2	3816.48	15902/381648			ARSA	F20C16A2D				
6251/70	14722.00			ZEKİ AYDIN	MÜNİR	245367/1472200	2453.67	2453.67	-	1104.15	1349.52	139/3	5855.49	97592/585549			ARSA	F20C16A2D	
												155/2	2241.61	37360/224161			ARSA	F20C16A3A	
				FERRUH BURUCUOĞLU	NECMİ	245366/1472200	2453.66	2453.66	-	1104.15	1349.51		139/3	5855.49	97591/585549			ARSA	F20C16A2D
													155/2	2241.61	37360/224161			ARSA	F20C16A3A
				ABDURRAHMAN CEM KARABULUT	BURHAN	981467/1472200	9814.67	9814.67	-	4416.60	5398.07		139/3	5855.49	390366/585549			ARSA	F20C16A2D
													155/2	2241.61	149441/224161			ARSA	F20C16A3A

ONURCAN KATRANCI
HARİTA MÜHENDİSİ

SİLİVRİ BELEDİYESİ
PLAN VE PROJE MÜD. VEK.
RECEP DOĞAN
HARİTA MÜHENDİSİ

BAŞKAN YARDIMCISI
HARUN AKKAN
ŞEHİR PLANCISI

İSTANBUL ŞEHİR BELEDİYESİ
GÖRÜLMÜŞTÜR
Mevlüt ÜÇPUNAR
Harita Mühendisi

İSTANBUL KADASTRO MÜDÜRLÜĞÜ

TESCİL
TAPU MÜDÜRLÜĞÜ

TOPLAM ALAN : 853981.51	M A L S A H İ P L E R İ A R A Ş T I R M A V E Ö Z E T F O R M U (K A D A S T R O P A R S E L İ N E S I R A L I)	SAYFA NO : 8
TOPLAM PAY : 853981.51		TOPLAM ADA ALANI : 455376.68
TOPLAM KAM. : 0.00		D.O.PAYI ORANI : 0.4500000
TOP. DÜZ. GİRMEYEN : 30801.25		
TOP. DÜZ. GİREN : 826468.50		

KADASTRO												İMAR						
Ada/Par	Alan	EsDopo	EsDop	Malik	Baba Adı	Hissesi	Pay	Giren	Girmy'n	Dop	Tahsis	Ada/Par	Alan	Hisse	Açıklama (Kad)	Açıklama (İmar)	Cinsi	Pafta
6251/71	14731.00			İLHAN ARGU	İBRAHİM	92069/1473100	920.69	920.69	-	414.31	506.38	155/4	8102.05			ARSA	F20C16A3A	
				HURİYE AŞKIN	İBRAHİM	122759/1473100	1227.59	1227.59	-	552.42	675.17							
				İLHAN ARGİŞ	İBRAHİM	30690/1473100	306.90	306.90	-	138.10	168.80							
				FATİH ARGİŞ	İSMAIL	10230/1473100	102.30	102.30	-	46.03	56.27							
				GÜLNUR ERGİN	İSMAIL	10230/1473100	102.30	102.30	-	46.03	56.27							
				KAMİLE YILDIZ	İSMAIL	10230/1473100	102.30	102.30	-	46.03	56.27							
				KAMİLE ARGİŞ	İSMAIL	30690/1473100	306.90	306.90	-	138.10	168.80							
				GÜLNUR ARGİŞ	İSMAIL	30690/1473100	306.90	306.90	-	138.10	168.80							
				FATİH ARGİŞ	İSMAIL	30690/1473100	306.90	306.90	-	138.10	168.80							
				MECİT ARGİŞ	ADEM	122758/1473100	1227.58	1227.58	-	552.41	675.17							
				MEMDUH ARGİŞ	ADEM	122758/1473100	1227.58	1227.58	-	552.41	675.17							
				MİRCAN SAVAŞ	İSMET	40919/1473100	409.19	409.19	-	184.14	225.05							
				KAYA KANKAYA	İSMET	40919/1473100	409.19	409.19	-	184.14	225.05							
				MİRAY SOYDAN	İSMET	40919/1473100	409.19	409.19	-	184.14	225.05							
				CUMHUR ÖZTÜRK	ŞEVKET	81839/1473100	818.39	818.39	-	368.28	450.11							
				HASAN ARGİŞ	ŞEVKET	81839/1473100	818.39	818.39	-	368.28	450.11							
				CEYHAN BAYAR	ŞEVKET	81839/1473100	818.39	818.39	-	368.28	450.11							
				SEYHAN BAĞCI	ŞEVKET	81838/1473100	818.38	818.38	-	368.27	450.11							
				HÜSEYİN ARGİŞ	ŞEVKET	81839/1473100	818.39	818.39	-	368.28	450.11							
				REYHAN DURMAZ	ŞEVKET	81839/1473100	818.39	818.39	-	368.28	450.11							
MÜESSER ERÇAĞ	ADEM	245516/1473100	2455.16	2455.16	-	1104.82	1350.34											
6251/72	5316.00			RAMAZAN AYTEN	HÜSEYİN	265799/531600	2657.99	2657.99	-	1196.10	1461.89	154/3	2923.80			ARSA	F20C16A3A	
				HAVA DUDU AYTEN	MUSTAFA	66449/531600	664.49	664.49	-	299.02	365.47							
				MUSTAFA AYTEN	MUSTAFA	49838/531600	498.38	498.38	-	224.27	274.11							
				EMİNE AYTEN	MUSTAFA	49838/531600	498.38	498.38	-	224.27	274.11							
				HATİCE AYTEN	MUSTAFA	49838/531600	498.38	498.38	-	224.27	274.11							
				ADEM AYTEN	MUSTAFA	49838/531600	498.38	498.38	-	224.27	274.11							
6251/73	13320.00			ENVER BEKTAŞ	KADRI	444000/1332000	4440.00	4440.00	-	1998.00	2442.00	154/1	7326.00			ARSA	F20C16A2D	
				HANER BEKTAŞ	KADRI	788000/1332000	7880.00	7880.00	-	3546.00	4334.00							
				FATMA BEKTAŞ	KADRI	100000/1332000	1000.00	1000.00	-	450.00	550.00							
6251/74	10486.00			SAİT DELİKAYA	İHSAN	TAM	10486.00	10486.00	-	4718.70	5767.30	139/1	1395.31	TAM		ARSA	F20C16A2D	
														154/2	4371.99	TAM		ARSA
6251/75	4941.00			AVNİ BEKTAŞ	MEHMET	TAM	4941.00	4941.00	-	2223.45	2717.55	138/2	2717.55	TAM		ARSA	F20C16A2D	
6251/76	4156.00			MUSTAFA ÖNDÜL	HİFZİ	69266/415600	692.66	692.66	-	311.69	380.97	151/1	2285.80			ARSA	F20C16A2D	
				METİN ÖNDÜL	HİFZİ	69266/415600	692.66	692.66	-	311.70	380.96							
				NEŞE FERAH	YALÇIN	23089/207800	461.78	461.78	-	207.80	253.98							
				AYŞE NESRİN KAZANCIOĞLU	ŞAKİR	6872/415600	68.72	68.72	-	30.92	37.80							
				KADİR FERAH	MUSTAFA	15393/415600	153.93	153.93	-	69.27	84.66							
				NURCAN HUNDRIESER	MUSTAFA	15393/415600	153.93	153.93	-	69.27	84.66							
				ERSAN SANCAKTAR	HALİL	69266/415600	692.66	692.66	-	311.70	380.96							
				GÜNGÖR SÖNMEZ	SABAHATTİN HULUSİ	23089/415600	230.89	230.89	-	103.90	126.99							
				MURAT SÖNMEZ	SABAHATTİN HULUSİ	23089/415600	230.89	230.89	-	103.90	126.99							
				İLHAMİ ÇALIŞKAN	YAŞAR	62395/415600	623.95	623.95	-	280.78	343.17							
				KADİR FERAH	MUSTAFA	46179/3324800	57.73	57.73	-	25.98	31.75							
				NURCAN HUNDRIESER	MUSTAFA	46179/3324800	57.72	57.72	-	25.97	31.75							
				SEZGİN FERAH	MUSTAFA	15393/3324800	19.24	19.24	-	8.66	10.58							
				SABRİ FERAH	MUSTAFA	15393/3324800	19.24	19.24	-	8.66	10.58							

ONURCAN KATRANCI
HARİTA MÜHENDİSİ

SİLİVRİ BELEDİYESİ
PLAN VE PROJE MÜD. VEK.
RECEP DOĞAN
HARİTA MÜHENDİSİ

BAŞKAN YARDIMCISI
HARUN AKKAN
ŞEHİR PLANCISI

İSTANBUL BÜYÜKŞEHİR BELEDİYESİ
GÖRÜLMÜŞTÜR
Mevlüt UÇPUNAR
Harita Mühendisi

İSTANBUL KADASTRO MÜDÜRLÜĞÜ

T E S C İ L
TAPU MÜDÜRLÜĞÜ

TOPLAM ALAN : 853981.51	M A L S A H İ P L E R İ A R A Ş T I R M A	SAYFA NO : 9
TOPLAM PAY : 853981.51	V E	TOPLAM ADA ALANI : 455376.68
TOPLAM KAM. : 0.00	Ö Z E T F O R M U	D.O.PAYI ORANI : 0.450000
TOP. DÜZ. GİRMEYEN : 30801.25	(K A D A S T R O P A R S E L İ N E S I R A L I)	
TOP. DÜZ. GİREN : 826468.50		

KADASTRO											İMAR							
Ada/Par	Alan	EsDopo	EsDop	Malik	Baba Adı	Hissesi	Pay	Giren	Girmyn	Dop	Tahsis	Ada/Par	Alan	Hisse	Açıklama (Kad)	Açıklama (İmar)	Cinsi	Pafta
6251/77	4010.00			HÜSNÜ AYDIN	MUSTAFA	66833/401000	668.33	668.33	-	300.75	367.58	162/6	2205.50				ARSA	F20C16A4B
				MUZAFFER ABİK	ŞAKİR	100250/401000	1002.50	1002.50	-	451.13	551.37							
				AYŞE NESRİN KAZANCIOĞLU	ŞAKİR	100250/401000	1002.50	1002.50	-	451.12	551.38							
				KADİR FERAH	MUSTAFA	22278/401000	222.78	222.78	-	100.25	122.53							
				NURCAN HUNDRIESER	MUSTAFA	22278/401000	222.78	222.78	-	100.25	122.53							
				GÜNGÖR SÖNMEZ	SABAHATTİN HULUSİ	33416/401000	334.16	334.16	-	150.37	183.79							
				MURAT SÖNMEZ	SABAHATTİN HULUSİ	33417/401000	334.17	334.17	-	150.38	183.79							
				KADİR FERAH	MUSTAFA	66834/3208000	83.54	83.54	-	37.60	45.94							
				NURCAN HUNDRIESER	MUSTAFA	66834/3208000	83.54	83.54	-	37.59	45.95							
				SEZGİN FERAH	MUSTAFA	22278/3208000	27.85	27.85	-	12.53	15.32							
SABRİ FERAH	MUSTAFA	22278/3208000	27.85	27.85	-	12.53	15.32											
6251/78	5685.00			MEHMET ONUR	HÜSEYİN	1/2	2842.50	2842.50	-	1279.12	1563.38	152/1	3126.75				ARSA	F20C16A2D
				ALİ YAMAN	SÜLEYMAN	1/2	2842.50	2842.50	-	1279.13	1563.37							
6251/79	5747.00			MURAT AKÇAY	ALKAN	28735/574700	287.35	287.35	-	129.31	158.04	152/3	3160.85				ARSA	F20C16A2D
				LÜTFİ EKEN	ALİŞ	41050/574700	410.50	410.50	-	184.73	225.77							
				RÜKNA KOVAN	ALİŞ	41050/574700	410.50	410.50	-	184.73	225.77							
				ONUR AKÇAY	MURAT	143676/574700	1436.76	1436.76	-	646.54	790.22							
				TURGUT REİS AKÇAY	ALKAN	28735/574700	287.35	287.35	-	129.31	158.04							
				SELDİ KESKİN	AHMET	6158/574700	61.58	61.58	-	27.71	33.87							
				LÜTFİYE TEZELLER	AHMET	6158/574700	61.58	61.58	-	27.71	33.87							
				AYŞE EKEN	HALİL İBRAHİM	10262/574700	102.62	102.62	-	46.18	56.44							
				AYSEL KÖKSALAN	AHMET	6158/574700	61.58	61.58	-	27.71	33.87							
				İLKNUR YÜKEN	AHMET	6158/574700	61.58	61.58	-	27.71	33.87							
				KENAN YALIN	KAMİL	13683/574700	136.83	136.83	-	61.57	75.26							
				KENAN YALIN	KAMİL	97/82100	6.79	6.79	-	3.06	3.73							
				KENAN YALIN	KAMİL	6163/574700	61.63	61.63	-	27.73	33.90							
				ZEHRA KÖKSALAN	KAMİL	13682/574700	136.82	136.82	-	61.57	75.25							
				ZEHRA KÖKSALAN	KAMİL	339/287350	6.78	6.78	-	3.05	3.73							
				ZEHRA KÖKSALAN	KAMİL	6163/574700	61.63	61.63	-	27.73	33.90							
				SEYİDE ATEŞ	HÜSEYİN	10263/574700	102.63	102.63	-	46.18	56.45							
				EMİNE YAPICIOĞLU	HÜSEYİN	10263/574700	102.63	102.63	-	46.18	56.45							
				FÜSUN AKTAŞ	RECEP	7635/11494000	3.82	3.82	-	1.72	2.10							
				FÜSUN AKTAŞ	RECEP	5547/919520	34.67	34.67	-	15.60	19.07							
				LEVENT AKTAŞ	RECEP	7635/11494000	3.82	3.82	-	1.72	2.10							
				LEVENT AKTAŞ	RECEP	5547/919520	34.67	34.67	-	15.60	19.07							
				RECEP AKTAŞ	MEHMET	509/1149400	2.54	2.54	-	1.14	1.40							
				RECEP AKTAŞ	MEHMET	1849/459760	23.11	23.11	-	10.40	12.71							
				FERUZAN KENAR	HÜSEYİN	10263/574700	102.63	102.63	-	46.18	56.45							
				ZİYA BAĞCI	HAMZA	41050/574700	410.50	410.50	-	184.73	225.77							
				SEDA AYKURT	MUSTAFA	26938/574700	269.38	269.38	-	121.22	148.16							
				SEVİM EKEN	ÖMER	17958/574700	179.58	179.58	-	80.81	98.77							
				BURCU ÇELİK	MUSTAFA	26938/574700	269.38	269.38	-	121.22	148.16							
				MUNA TARLAK	MOHAMMED CHARİF	14368/574700	143.68	143.68	-	64.66	79.02							
				ŞAZIYE EKEN	MUSTAFA	10262/574700	102.62	102.62	-	46.18	56.44							
				ŞERİFE AÇIKGÖZ	MEHMET	10262/574700	102.62	102.62	-	46.18	56.44							
FERUDUN EKEN	MEHMET	10263/574700	102.63	102.63	-	46.18	56.45											
ALİŞ EKEN	MEHMET	10263/574700	102.63	102.63	-	46.18	56.45											
GÜLSÜM SEZEN	ORHAN	2773/574700	27.73	27.73	-	12.48	15.25											
GÜLSÜM SEZEN	ORHAN	306/574700	3.06	3.06	-	1.38	1.68											
BÜLENT YÜRÜK	ORHAN	2773/574700	27.73	27.73	-	12.48	15.25											
BÜLENT YÜRÜK	ORHAN	306/574700	3.06	3.06	-	1.38	1.68											

ONURCAN KATRANCI
HARİTA MÜHENDİSİ

SİLİVRİ BELEDİYESİ
PLAN VE PROJE MÜD. VEK.
RECEP DOĞAN
HARİTA MÜHENDİSİ

BAŞKAN YARDIMCISI
HARUN AKKAN
ŞEHİR PLANCISI

İSTANBUL BÜYÜKŞEHİR BELEDİYESİ
GÖRÜLMÜŞTÜR
Mevlüt ÜÇPUNAR
Harita Mühendisi

İSTANBUL KADASTRO MÜDÜRLÜĞÜ

TESCİL
TAPU MÜDÜRLÜĞÜ

TOPLAM ALAN : 853981.51	M A L S A H İ P L E R İ A R A Ş T I R M A V E Ö Z E T F O R M U (K A D A S T R O P A R S E L İ N E S I R A L I)	SAYFA NO : 10
TOPLAM PAY : 853981.51		TOPLAM ADA ALANI : 455376.68
TOPLAM KAM. : 0.00		D.O.PAYI ORANI : 0.4500000
TOP. DÜZ. GİRMEYEN : 30801.25		
TOP. DÜZ. GİREN : 826468.50		

KADASTRO											IMAR							
Ada/Par	Alan	EsDopo	EsDop	Malik	Baba Adı	Hissesi	Pay	Giren	Girmyn	Dop	Tahsis	Ada/Par	Alan	Hisse	Açıklama (Kad)	Açıklama (İmar)	Cinsi	Pafta
6251/80	1587.00	-	-	MALİYE HAZİNESİ	*	TAM	1587.00	1587.00	-	714.15	872.85	162/8	1015.94	87285/101594			ARSA	F20C16A4B
6251/81	7352.00	-	-	YSR GAYR. DAN. İNŞ. SAN. VE TİC.	LTD. ŞTİ.	TAM	7352.00	7352.00	-	3308.40	4043.60	152/2	1105.76	59294/110576			ARSA	F20C16A2D
												163/1	3450.66	TAM			ARSA	F20C16A3A
6251/82	4537.85	-	-	SEDAT MORGÜL REYHAN YALÇINTAŞ RAMADAN ONAY AYLA ŞENGÜL RAMADAN ONAY SUNA GÖÇENGİL NEŞE TÜTEN	AHMET RIZA ZEYNEL CEVAT BEHLÜL CEVAT CEVAT CEVAT	422367/453785 1876/453785 9848/453785 9848/453785 3282/453785 3282/453785 3282/453785	4223.67 18.76 98.48 98.48 32.82 32.82 32.82	4223.67 18.76 98.48 98.48 32.82 32.82 32.82	-	1900.65 8.44 44.31 44.32 14.77 14.77 14.77	2323.02 10.32 54.17 54.16 18.05 18.05 18.05	162/1	2495.82	232302/249582 1032/249582 5417/249582 5416/249582 1805/249582 1805/249582 1805/249582			ARSA	F20C16A2D
6251/83	4422.00	-	-	SADAKAT AKÇA İSMAIL GÜNTÜRKÜN SERPİL GÜNTÜRKÜN	HÜSEYİN HÜSEYİN HÜSEYİN	1/3 1/3 1/3	1474.00 1474.00 1474.00	1474.00 1474.00 1474.00	-	663.30 663.30 663.30	810.70 810.70 810.70	162/2	2432.10	1/3 1/3 1/3			ARSA	F20C16A4B
6251/84	4270.00	-	-	TACETTİN ÖZELÇİ	ABDÜLLATİF	TAM	4270.00	4270.00	-	1921.50	2348.50	162/3	2348.50	TAM			ARSA	F20C16A4B
6251/85	6953.00	-	-	ŞENGÜL GÜRİSOY GÜNAY ERŞEK YALÇIN ERŞEK ŞENGÜL GÜRİSOY GÜNAY ERŞEK YALÇIN ERŞEK	CEVDET CEVDET CEVDET CEVDET CEVDET CEVDET	1/4 1/4 1/4 1/12 1/12 1/12	1738.25 1738.25 1738.25 579.41 579.42 579.42	1738.25 1738.25 1738.25 579.41 579.42 579.42	-	782.21 782.21 782.22 260.73 260.74 260.74	956.04 956.04 956.03 318.68 318.68 318.68	162/4	3824.15	95604/382415 95604/382415 95603/382415 31868/382415 31868/382415 31868/382415			ARSA	F20C16A4B
6251/86	4373.00	-	-	MERAL ÇAĞLAR GÖKHAN ÇAĞLAR GÖKBEN ŞAHİN	ZÜLFİKAR FAHRETTİN FAHRETTİN	109325/437300 163987/437300 163988/437300	1093.25 1639.87 1639.88	1093.25 1639.87 1639.88	-	491.96 737.94 737.95	601.29 901.93 901.93	162/5	2405.15	60129/240515 90193/240515 90193/240515			ARSA	F20C16A4B
6251/87	4979.00	-	-	SİNAN DAŞCAN	İBRAHİM HALİL	TAM	4979.00	4979.00	-	2240.55	2738.45	162/10	6904.08	273845/690408			ARSA	F20C16A4B
6251/88	4169.00	-	-	NURİ BİLDİŞ DOĞAN GÜNEŞ TOMRUK MEHMET HADI TOMRUK ÜZEYİR KOYUNCU ÖMER TERTİP NEVZAT GÜÇLÜ HAVA ÖZBEK RAMİS ÖZBEK HARUN ŞENER CUMA ÖZDEMİR BARAN UYGAR UYGUR AYŞE ORAL ALİ ŞAHİN HACI HASAN KAYA ALİ SABRİ KAYA ESRA NUR SİPAHİ SERKAN SİPAHİ	HASAN AHMET CELALETTİN AHMET CELALETTİN ALİ YUSUF ALİ MUAMMER MUSTAFA ABDURRAHMAN ŞAKİR BAHREM ABDULBAKİ HÜSEYİN YAŞAR YAŞAR YAŞAR NURİ	20800/416900 20800/416900 20800/416900 20800/416900 20800/416900 20800/416900 20800/416900 20800/416900 20800/416900 83200/416900 20800/416900 20800/416900 20800/416900 20800/416900 14166/416900 14167/416900 14167/416900 41600/416900	208.00 208.00 208.00 208.00 208.00 208.00 208.00 208.00 208.00 832.00 208.00 208.00 208.00 208.00 141.66 141.67 141.67 416.00	208.00 208.00 208.00 208.00 208.00 208.00 208.00 208.00 208.00 832.00 208.00 208.00 208.00 208.00 141.66 141.67 141.67 416.00	-	93.60 93.60 93.60 93.60 93.60 93.60 93.60 93.60 93.60 374.40 93.60 93.60 93.60 93.60 63.75 63.75 63.75 187.20	114.40 114.40 114.40 114.40 114.40 114.40 114.40 114.40 114.40 457.60 114.40 114.40 114.40 114.40 77.91 77.92 77.92 228.80	162/9	2292.95	11440/229295 11440/229295 11440/229295 11440/229295 11440/229295 11440/229295 11440/229295 11440/229295 11440/229295 45760/229295 11440/229295 11440/229295 11440/229295 11440/229295 7791/229295 7792/229295 7792/229295 22880/229295			ARSA	F20C16A4B
6251/89	2110.00	-	-	HÜLYA BEKTAŞ	MEHMET	TAM	2110.00	2110.00	-	949.50	1160.50	162/7	1160.50	TAM			ARSA	F20C16A4B
6251/90	5614.00	-	-	SİNAN DAŞCAN	İBRAHİM HALİL	TAM	5614.00	5614.00	-	2526.30	3087.70	162/10	6904.08	308770/690408			ARSA	F20C16A4B
6251/91	8615.00	-	-	HİLMİ ÇEBİ	HÜSEYİN	TAM	8615.00	8615.00	-	3876.75	4738.25	163/2	4738.25	TAM			ARSA	F20C16A3A
6251/92	8698.00	-	-	HASAN TAŞAR	ÖMER	TAM	8698.00	8698.00	-	3914.10	4783.90	163/3	4783.90	TAM			ARSA	F20C16A3A
6251/93	9319.00	-	-	NAİME DEMİRKİRAN FİLİZ DEMİRKİRAN SEMA DEMİRKİRAN SELİM DEMİRKİRAN	MECİT ALİ ALİ ALİ	276658/931900 218414/931900 218414/931900 218414/931900	2766.58 2184.14 2184.14 2184.14	2766.58 2184.14 2184.14 2184.14	-	1244.96 982.86 982.86 982.87	1521.62 1201.28 1201.28 1201.27	165/4	5125.45	152162/512545 120128/512545 120128/512545 120127/512545			ARSA	F20C16A3A

ONURCAN KATRANCI
HARİTA MÜHENDİSİ

SİLİVRİ BELEDİYESİ
PLAN VE PROJE MÜD. VEK.
RECEP DOĞAN
HARİTA MÜHENDİSİ

BAŞKAN YARDIMCISI
HARUN AKKAN
ŞEHİR PLANCISI

İSTANBUL BÜYÜKŞEHİR BELEDİYESİ
GORÜLMÜŞTÜR
Mevlüt ÜÇPUNAR
Harita Mühendisi

İSTANBUL KADASTRO MÜDÜRLÜĞÜ

T E S C İ L
TAPU MÜDÜRLÜĞÜ

TOPLAM ALAN : 853981.51	M A L S A H İ P L E R İ A R A Ş T I R M A V E Ö Z E T F O R M U (K A D A S T R O P A R S E L İ N E S I R A L I)	SAYFA NO : 11
TOPLAM PAY : 853981.51		TOPLAM ADA ALANI : 455376.68
TOPLAM KAM. : 0.00		D.O.PAYI ORANI : 0.4500000
TOP. DÜZ. GİRMEYEN : 30801.25		
TOP. DÜZ. GİREN : 826468.50		

KADASTRO											İMAR											
Ada/Par	Alan	EsDopo	EsDop	Malik	Baba Adı	Hissesi	Pay	Giren	Girmyn	Dop	Tahsis	Ada/Par	Alan	Hisse	Açıklama (Kad)	Açıklama (İmar)	Cinsi	Pafta				
6251/94	3987.00	-	-	GAZANFER KARAGÖZ	BESİM	TAM	3987.00	3987.00	-	1794.15	2192.85	165/1	2192.85	TAM			ARSA	F20C16A3A				
6251/95	7151.00	-	-	HÜSEYİN KURT	SEYFETTİN	688585/715100	6885.85	6885.85	-	3098.63	3787.22	165/2	3933.05	378722/393305			ARSA	F20C16A3A				
				AHMET DÜLGEROĞLU	YAŞAR	1576/715100	15.76	15.76	-	7.09	8.67			867/393305								
				GÜLSEVİM ONUR	BESİM	4493/715100	44.93	44.93	-	20.21	24.72			2472/393305								
				HASAN KURT	MECİT	19264/715100	192.64	192.64	-	86.69	105.95			10595/393305								
				HATİCE GÖKKURT	RECEP	197/715100	1.97	1.97	-	0.89	1.08			108/393305								
				ASİM KOÇER	RECEP	197/715100	1.97	1.97	-	0.89	1.08			108/393305								
				AFİTAP BÖLÜKBAŞI	CELALETTİN	591/715100	5.91	5.91	-	2.66	3.25			325/393305								
FEVZİYE KAYNAK	RECEP	197/715100	1.97	1.97	-	0.89	1.08	108/393305														
6251/96	5040.00	-	-	HÜSNÜ KARAKUZU	ABDULLAH	TAM	5040.00	5040.00	-	2268.00	2772.00	152/2	1105.76	24117/110576			ARSA	F20C16A2D				
6251/97	14161.00	-	-	ALİCAN UZUN	ENVER	1/4	3540.25	3540.25	-	1593.11	1947.14	166/1	7788.55	194714/778855			ARSA	F20C16A3A				
				GÜRKAN UZUN	ENVER	1/4	3540.25	3540.25	-	1593.11	1947.14			194714/778855								
				TÜLÜN UZUN	ENVER	1/4	3540.25	3540.25	-	1593.11	1947.14			194714/778855								
				SEVDİYE UZUN	AHMET	1/4	3540.25	3540.25	-	1593.12	1947.13			194713/778855								
6251/98	8271.00	-	-	CEM SAVCI	İBRAHİM	TAM	8271.00	8271.00	-	3721.95	4549.05	152/2	1105.76	27165/110576			ARSA	F20C16A2D				
6252/17	14760.74	-	-	HASAN KANBUROĞLU	RAFET	TAM	14760.74	14760.74	-	6642.33	8118.41	166/2	4277.40	TAM			ARSA	F20C16A3A				
												106/1	3015.12	TAM			ARSA	F20C16A2A				
												112/3	4570.14	TAM			ARSA	F20C16A2C				
												122/3	533.15	TAM			ARSA	F20C16A2C				
6252/18	14824.00	-	-	FERİDE ÇELİK	GEZAP	61766/1482400	617.66	617.66	-	277.95	339.71	106/2	5688.47	23702/568847			ARSA	F20C16A2A				
				GÜLŞEN KERPIÇCI	GEZAP	61766/1482400	617.66	617.66	-	277.95	339.71	111/1	2464.73	10269/246473			ARSA	F20C16A2D				
				GÜLDÜREN SAYAR	GEZAP	61767/1482400	617.67	617.67	-	277.95	339.72	106/2	5688.47	23701/568847			ARSA	F20C16A2A				
				GÜRKAN SAYAR	GEZAP	61767/1482400	617.67	617.67	-	277.95	339.72	111/1	2464.73	10270/246473			ARSA	F20C16A2D				
				GÜLSEVEN ŞENTÜRK	GEZAP	61767/1482400	617.67	617.67	-	277.95	339.72	106/2	5688.47	23702/568847			ARSA	F20C16A2A				
				GÜLVİN SAKLI	GEZAP	61767/1482400	617.67	617.67	-	277.95	339.72	111/1	2464.73	10270/246473			ARSA	F20C16A2D				
				ZÜNBÜLE DEMİRTAŞ	AHMET	370600/1482400	3706.00	3706.00	-	1667.70	2038.30	106/2	5688.47	142212/568847			ARSA	F20C16A2A				
				NEBAHAT TOPAL	AHMET	370600/1482400	3706.00	3706.00	-	1667.70	2038.30	111/1	2464.73	61618/246473			ARSA	F20C16A2D				
				KADİR KANBUROĞLU	AHMET	370600/1482400	3706.00	3706.00	-	1667.70	2038.30	106/2	5688.47	142212/568847			ARSA	F20C16A2A				

ONURCAN KATRANCI
HARİTA MÜHENDİSİ

SİLİVRİ BELEDİYESİ
PLAN VE PROJE MÜD. VEK.
RECEP DOĞAN
HARİTA MÜHENDİSİ

BAŞKAN YARDIMCISI
HARUN AKKAN
ŞEHİR PLANCISI

İSTANBUL BÜYÜKŞEHİR BELEDİYESİ
GÖRÜLMÜŞTÜR
Mevlüt ÜÇPUNAR
Harita Mühendisi

İSTANBUL KADASTRO MÜDÜRLÜĞÜ

T E S C İ L
TAPU MÜDÜRLÜĞÜ

TOPLAM ALAN : 853981.51	M A L S A H İ P L E R İ A R A Ş T I R M A V E Ö Z E T F O R M U (K A D A S T R O P A R S E L İ N E S I R A L I)	SAYFA NO : 12
TOPLAM PAY : 853981.51		TOPLAM ADA ALANI : 455376.68
TOPLAM KAM. : 0.00		D.O.PAYI ORANI : 0.4500000
TOP. DÜZ. GİRMEYEN : 30801.25		
TOP. DÜZ. GİREN : 826468.60		

KADASTRO										İMAR									
Ada/Par	Alan	EsDopo	EsDop	Malik	Baba Adı	Hissesi	Pay	Giren	Girmyn	Dop	Tahsis	Ada/Par	Alan	Hisse	Açıklama (Kad)	Açıklama (İmar)	Cinsi	Pafta	
6252/19	13948.00	-	-	TÜLAY ENER	ALİ	4843/87175	774.88	774.88	-	348.69	426.19	106/3	5779.56	32108/577956		ARSA	F20C16A2D		
				111/5	1891.85	10511/189185		ARSA	F20C16A2D										
				106/3	5779.56	32109/577956		ARSA	F20C16A2D										
				111/5	1891.85	10510/189185		ARSA	F20C16A2D										
				106/3	5779.56	32109/577956		ARSA	F20C16A2D										
				111/5	1891.85	10510/189185		ARSA	F20C16A2D										
				106/3	5779.56	24906/577956		ARSA	F20C16A2D										
				111/5	1891.85	8152/189185		ARSA	F20C16A2D										
				106/3	5779.56	16055/577956		ARSA	F20C16A2D										
				111/5	1891.85	5255/189185		ARSA	F20C16A2D										
				106/3	5779.56	23258/577956		ARSA	F20C16A2D										
				111/5	1891.85	7613/189185		ARSA	F20C16A2D										
				106/3	5779.56	192651/577956		ARSA	F20C16A2D										
				111/5	1891.85	63062/189185		ARSA	F20C16A2D										
106/3	5779.56	81215/577956		ARSA	F20C16A2D														
111/5	1891.85	26585/189185		ARSA	F20C16A2D														
106/3	5779.56	30221/577956		ARSA	F20C16A2D														
111/5	1891.85	9892/189185		ARSA	F20C16A2D														
106/3	5779.56	58828/577956		ARSA	F20C16A2D														
111/5	1891.85	19257/189185		ARSA	F20C16A2D														
106/3	5779.56	22387/577956		ARSA	F20C16A2D														
111/5	1891.85	7328/189185		ARSA	F20C16A2D														

ONURCAN KATRANCI
HARİTA MÜHENDİSİ

SİLİVRİ BELEDİYESİ
PLAN VE PROJE MÜD. VEK.
RECEP DOĞAN
HARİTA MÜHENDİSİ

BAŞKAN YARDIMCISI
HARUN AKKAN
ŞEHİR PLANCISI

İSTANBUL BÜYÜKŞEHİR BELEDİYESİ
GÖRÜLMÜŞTÜR
Mevlüt ÜÇPUNAR
Harita Mühendisi

İSTANBUL KADASTRO MÜDÜRLÜĞÜ

T E S C İ L
TAPU MÜDÜRLÜĞÜ

TOPLAM ALAN : 853981.51
TOPLAM PAY : 853981.51
TOPLAM KAM. : 0.00
TOP. DÜZ. GİRMEYEN : 30801.25
TOP. DÜZ. GİREN : 826468.50

M A L S A H İ P L E R İ A R A Ş T I R M A
V E
Ö Z E T F O R M U
(K A D A S T R O P A R S E L İ N E S I R A L I)

SAYFA NO : 13
TOPLAM ADA ALANI : 455376.68
D.O.PAYI ORANI : 0.4500000

KADASTRO										İMAR									
Ada/Par	Alan	EsDopo	EsDop	Malik	Baba Adı	Hissesi	Pay	Giren	Girmyn	Dop	Tahsis	Ada/Par	Alan	Hisse	Açıklama (Kad)	Açıklama (İmar)	Cinsi	Pafta	
6252/20	18825.00	-	-	FİLİZ ILGAZ	HİKMET	941250/1882500	9412.50	9412.50	-	4235.62	5176.88	108/1	6436.25	321813/643625			ARSA	F20C16A2D	
												112/2	3285.35	164268/328535			ARSA	F20C16A2C	
												147/1	632.15	31607/63215			ARSA	F20C16A2D	
												108/1	6436.25	53636/643625			ARSA	F20C16A2D	
												112/2	3285.35	27378/328535			ARSA	F20C16A2C	
												147/1	632.15	5268/63215			ARSA	F20C16A2D	
												108/1	6436.25	53636/643625			ARSA	F20C16A2D	
												112/2	3285.35	27377/328535			ARSA	F20C16A2C	
												147/1	632.15	5268/63215			ARSA	F20C16A2D	
												108/1	6436.25	53635/643625			ARSA	F20C16A2D	
												112/2	3285.35	27378/328535			ARSA	F20C16A2C	
												147/1	632.15	5268/63215			ARSA	F20C16A2D	
												108/1	6436.25	53635/643625			ARSA	F20C16A2D	
												112/2	3285.35	27378/328535			ARSA	F20C16A2C	
												147/1	632.15	5268/63215			ARSA	F20C16A2D	
6252/21	18000.00	-	-	ALİ ATUK	TAHSİN	360000/1800000	3600.00	3600.00	-	1620.00	1980.00			198000/990000					
				BAHRİYE BİRCAN	TAHSİN	360000/1800000	3600.00	3600.00	-	1620.00	1980.00			198000/990000					
				CEMİL ATUK	TAHSİN	360000/1800000	3600.00	3600.00	-	1620.00	1980.00	147/2	9900.00	198000/990000			ARSA	F20C16A2D	
				HÜSEYİN ATUK	TAHSİN	360000/1800000	3600.00	3600.00	-	1620.00	1980.00			198000/990000					
				SELMA DERMENÇİ	TAHSİN	360000/1800000	3600.00	3600.00	-	1620.00	1980.00			198000/990000					
				DOP'TAN KARŞILANDI	SİLİVRİ BELEDİYESİ	*						104/1	356.66	TAM		SPOR ALANI	ARSA	F20C16A2A	
				DOP'TAN KARŞILANDI	SİLİVRİ BELEDİYESİ	*						135/1	5246.14	TAM		İDARİ HİZMET A.	ARSA	F20C16A2C	
				DOP'TAN KARŞILANDI	MALİYE HAZİNESİ	*						136/1	5211.36	TAM		SAĞLIK TESİS A.	ARSA	F20C16A2C	
				DOP'TAN KARŞILANDI	MALİYE HAZİNESİ	*						143/1	8603.04	TAM		İLKOKUL ALANI	ARSA	F20C16A2D	
				DOP'TAN KARŞILANDI	SİLİVRİ BELEDİYESİ	*						145/1	3296.24	TAM		BELEDİYE H. A.	ARSA	F20C16A2D	
				DOP'TAN KARŞILANDI	MALİYE HAZİNESİ	*						145/2	3307.33	TAM		CAMI ALANI	ARSA	F20C16A2D	
				DOP'TAN KARŞILANDI	SİLİVRİ BELEDİYESİ	*						148/1	852.46	TAM		SPOR ALANI	ARSA	F20C16A2D	
				DOP'TAN KARŞILANDI	SİLİVRİ BELEDİYESİ	*						164/1	5181.55	TAM		KREŞ ALANI	ARSA	F20C16A3A	
				DOP'TAN KARŞILANDI	MALİYE HAZİNESİ	*						166/3	11808.48	TAM		İLKOKUL ALANI	ARSA	F20C16A3A	

ONURCAN KATRANCI
HARİTA MÜHENDİSİ

SİLİVRİ BELEDİYESİ
PLAN VE PROJE MÜD. VEK.
RECEP DOĞAN
HARİTA MÜHENDİSİ

BAŞKAN YARDIMCISI
HARUN AKKAN
ŞEHİR PLANCISI

İSTANBUL BÜYÜKŞEHİR BELEDİYESİ
GÖRÜLMÜŞTÜR
Mevlüt ÜÇPUNAR
Harita Mühendisi

İSTANBUL KADASTRO MÜDÜRLÜĞÜ

T E S C İ L
TAPU MÜDÜRLÜĞÜ

TOPLAM ALAN : 853981.51	TESCİLE ESAS	SAYFA NO : 1
TOPLAM PAY : 853981.51	DAĞITIM CETVELİ	TOPLAM ADA ALANI : 455376.68
TOPLAM KAM. : 0.00	(İMAR PARSELİNE SIRALI)	D.O.PAYI ORANI : 0.4500000
TOP. DÜZ. GİRMEYEN : 30801.25		
TOP. DÜZ. GİREN : 826468.50		

KADASTRO										İMAR								
Ada/Par	Alan	EsDopo	EsDop	Malik	Baba Adı	Hissesi	Pay	Giren	Girmyn	Dop	Tahsis	Ada/Par	Alan	Hisse	Açıklama (Kad)	Açıklama (İmar)	Cinsi	Pafia
DOP'AN KARŞILANDI				SİLİVRİ BELEDİYESİ	*							104/1	356.66	TAM		SPOR ALANI	ARSA	F20C16A2A
6252/17	14760.74	-	-	HASAN KANBUROĞLU	RAFET	TAM	14760.74	14760.74	-	6642.33	8118.41	106/1	3015.12	TAM			ARSA	F20C16A2A
6252/18	14824.00	-	-	FERİDE ÇELİK	GEZAP	61766/1482400	617.66	617.66	-	277.95	339.71	106/2	5688.47	23702/568847			ARSA	F20C16A2A
				GÜLŞEN KERPİÇÇİ	GEZAP	61766/1482400	617.66	617.66	-	277.95	339.71			23701/568847				
				GÜLDÜREN SAYAR	GEZAP	61767/1482400	617.67	617.67	-	277.95	339.72			23702/568847				
				GÜRKAN SAYAR	GEZAP	61767/1482400	617.67	617.67	-	277.95	339.72			23702/568847				
				GÜLSEVEN ŞENTÜRK	GEZAP	61767/1482400	617.67	617.67	-	277.95	339.72			23702/568847				
				GÜLVİN SAKLI	GEZAP	61767/1482400	617.67	617.67	-	277.95	339.72			23702/568847				
				ZÜNBÜLE DEMİRTAŞ	AHMET	370600/1482400	3706.00	3706.00	-	1667.70	2038.30			142212/568847				
				NEBAHAT TOPAL	AHMET	370600/1482400	3706.00	3706.00	-	1667.70	2038.30			142212/568847				
				KADİR KANBUROĞLU	AHMET	370600/1482400	3706.00	3706.00	-	1667.70	2038.30			142212/568847				
6252/19	13948.00	-	-	TÜLAY ENER	ALİ	4843/87175	774.88	774.88	-	348.69	426.19	106/3	5779.56	32108/577956			ARSA	F20C16A2D
				İNCI PAMİR	ALİ	4843/87175	774.88	774.88	-	348.69	426.19			32109/577956				
				AYTEN EMRE	ALİ	77489/1394800	774.89	774.89	-	348.70	426.19			32109/577956				
				NURTEN İNCEKARA	ALİ	77489/1394800	774.89	774.89	-	348.70	426.19			32109/577956				
				OKAN KANBUROĞLU	ORHAN	12021/278960	601.05	601.05	-	270.47	330.58			24906/577956				
				SEDA KANBUROĞLU	ORHAN	7749/278960	387.45	387.45	-	174.35	213.10			16055/577956				
				MÜJGAN KAPLAN	NASIF	5613/139480	561.30	561.30	-	252.59	308.71			23258/577956				
				ESFER KAMBUROĞLU	HALİL	464933/1394800	4649.33	4649.33	-	2092.20	2557.13			192651/577956				
				SÜLEYMAN ÖNCEL	RECEP	196000/1394800	1960.00	1960.00	-	882.00	1078.00			81215/577956				
				GÜRKAN ÇAKMAKYAPAN	SÜLEYMAN	72933/1394800	729.33	729.33	-	328.20	401.13			30221/577956				
				FİLİZ KANBUROĞLU	ŞAHİN	141972/1394800	1419.72	1419.72	-	638.87	780.85			58828/577956				
				EMRULLAH ARİS	MEHMET	54028/1394800	540.28	540.28	-	243.13	297.15			22387/577956				
6252/20	18825.00	-	-	FİLİZ ILGAZ	HİKMET	941250/1882500	9412.50	9412.50	-	4235.62	5176.88	108/1	6436.25	321813/643625			ARSA	F20C16A2D
				CUMHUR ÖZTÜRK	ŞEVKET	156875/1882500	1568.75	1568.75	-	705.93	862.82			53636/643625				
				HASAN ARĞIŞ	ŞEVKET	156875/1882500	1568.75	1568.75	-	705.94	862.81			53636/643625				
				CEYHAN BAYAR	ŞEVKET	156875/1882500	1568.75	1568.75	-	705.94	862.81			53635/643625				
				HÜSEYİN ARĞIŞ	ŞEVKET	156875/1882500	1568.75	1568.75	-	705.94	862.81			53635/643625				
				REYHAN DURMAZ	ŞEVKET	156875/1882500	1568.75	1568.75	-	705.94	862.81			53635/643625				
SEYHAN BAĞCI	ŞEVKET	156875/1882500	1568.75	1568.75	-	705.94	862.81	53635/643625										
6251/38	17125.33	-	-	YAKUP ARIKAN	ALADDİN	672555/1712533	6725.55	6725.55	-	3026.49	3699.06	110/1	9418.93	369906/941893			ARSA	F20C16A2C
				BİLGEN MERT	HARİS	936806/1712533	9368.06	9368.06	-	4215.63	5152.43			515243/941893				
				RAMAZAN ERBAY	BEKİR	103172/1712533	1031.72	1031.72	-	464.28	567.44			56744/941893				
6251/39	18498.44	-	-	MUHAMMET ABDULHAKİM KANLIKILIÇER	İSA	TAM	18498.44	6349.36	12149.08	2857.21	3492.15	110/2	3492.15	TAM	AYIRMA ÇAPI		ARSA	F20C16A2C
6252/18	14824.00	-	-	FERİDE ÇELİK	GEZAP	61766/1482400	617.66	617.66	-	277.95	339.71	111/1	2464.73	10269/246473			ARSA	F20C16A2D
				GÜLŞEN KERPİÇÇİ	GEZAP	61766/1482400	617.66	617.66	-	277.95	339.71			10270/246473				
				GÜLDÜREN SAYAR	GEZAP	61767/1482400	617.67	617.67	-	277.95	339.72			10270/246473				
				GÜRKAN SAYAR	GEZAP	61767/1482400	617.67	617.67	-	277.95	339.72			10270/246473				
				GÜLSEVEN ŞENTÜRK	GEZAP	61767/1482400	617.67	617.67	-	277.95	339.72			10270/246473				
				GÜLVİN SAKLI	GEZAP	61767/1482400	617.67	617.67	-	277.95	339.72			10270/246473				
				ZÜNBÜLE DEMİRTAŞ	AHMET	370600/1482400	3706.00	3706.00	-	1667.70	2038.30			61618/246473				
				NEBAHAT TOPAL	AHMET	370600/1482400	3706.00	3706.00	-	1667.70	2038.30			61618/246473				
				KADİR KANBUROĞLU	AHMET	370600/1482400	3706.00	3706.00	-	1667.70	2038.30			61618/246473				

ONURCAN KATIRANCI
HARİTA MÜHENDİSİ

SİLİVRİ BELEDİYESİ
PLAN VE PROJE MÜD. VEK.
RECEP DOĞAN
HARİTA MÜHENDİSİ

BAŞKAN YARDIMCISI
HARUN AKKAN
ŞEHİR PLANÇISI

İSTANBUL BÜYÜKŞEHİR BELEDİYESİ
GÖRÜLMÜŞTÜR
Mevlüt ÜÇPUNAR
Harita Mühendisi

İSTANBUL KADASTRO MÜDÜRLÜĞÜ

TESCİL
TAPU MÜDÜRLÜĞÜ

TOPLAM ALAN : 853981.51	T E S C İ L E E S A S D A Ğ İ T İ M C E T V E L İ (İ M A R P A R S E L İ N E S İ R A L I)	SAYFA NO : 2
TOPLAM PAY : 853981.51		TOPLAM ADA ALANI : 455376.68
TOPLAM KAM. : 0.00		D.O.PAYI ORANI : 0.4500000
TOP. DÜZ. GİRMEYEN : 30801.25		
TOP. DÜZ. GİREN : 826468.50		

KADASTRO										İMAR												
Ada/Par	Alan	EsDopo	EsDop	Malik	Baba Adı	Hissesi	Pay	Giren	Girmyn	Dop	Tahsis	Ada/Par	Alan	Hisse	Açıklama (Kad)	Açıklama (İmar)	Cinsi	Pafta				
6251/60	4307.00	-	-	HATİCE BAŞARGAN	AHMET	TAM	4307.00	4307.00	-	1938.15	2368.85	111/2	2368.85	TAM			ARSA	F20C16A2D				
6251/61	4412.00	-	-	HATİCE BAŞARGAN	AHMET	110300/441200	1103.00	1103.00	-	496.35	606.65	111/3	2426.60	60665/242660			ARSA	F20C16A2D				
			ZAFER BAŞARGAN	HÜSEYİN ŞEVKİ	110300/441200	1103.00	1103.00	-	496.35	606.65	60665/242660											
			ÖMER BAŞARGAN	HÜSEYİN ŞEVKİ	110300/441200	1103.00	1103.00	-	496.35	606.65	60665/242660											
			TAMER BAŞARGAN	HÜSEYİN ŞEVKİ	110300/441200	1103.00	1103.00	-	496.35	606.65	60665/242660											
6251/62	4100.00	-	-	HÜSEYİN TERZİ	HALİL	68333/410000	683.33	683.33	-	307.50	375.83	111/4	4623.85	37583/462385			ARSA	F20C16A2D				
			ADİLE TEZELLER KONUK	İSMAİL İLHAN	85416/410000	854.16	854.16	-	384.37	469.79	46979/462385											
			MESUT TEZELLER	İSMAİL İLHAN	85417/410000	854.17	854.17	-	384.37	469.80	46980/462385											
			MURAT TEZELLER	İSMAİL İLHAN	85417/410000	854.17	854.17	-	384.38	469.79	46979/462385											
			GÜRKAN TEZELLER	İSMAİL İLHAN	85417/410000	854.17	854.17	-	384.38	469.79	46979/462385											
			ADİLE TEZELLER KONUK	İSMAİL İLHAN	107675/430700	1076.75	1076.75	-	484.53	592.22	59222/462385											
6251/63	4307.00	-	-	MESUT TEZELLER	İSMAİL İLHAN	107675/430700	1076.75	1076.75	-	484.54	592.21	111/5	1891.85	59221/462385			ARSA	F20C16A2D				
			MURAT TEZELLER	İSMAİL İLHAN	107675/430700	1076.75	1076.75	-	484.54	592.21	59221/462385											
			GÜRKAN TEZELLER	İSMAİL İLHAN	107675/430700	1076.75	1076.75	-	484.54	592.21	59221/462385											
			TÜLAY ENER	ALİ	4843/87175	774.88	774.88	-	348.69	426.19	10511/189185											
6252/19	13948.00	-	-	İNÇİ PAMİR	ALİ	4843/87175	774.88	774.88	-	348.69	426.19	111/5	1891.85	10510/189185			ARSA	F20C16A2D				
			AYTEN EMRE	ALİ	77489/1394800	774.89	774.89	-	348.70	426.19	10510/189185											
			NURTEN İNCEKARA	ALİ	77489/1394800	774.89	774.89	-	348.70	426.19	10510/189185											
			OKAN KANBUROĞLU	ORHAN	12021/278960	601.05	601.05	-	270.47	330.58	8152/189185											
			SEDA KANBUROĞLU	ORHAN	7749/278960	387.45	387.45	-	174.35	213.10	5255/189185											
			MÜJGAN KAPLAN	NASIF	5613/139480	561.30	561.30	-	252.59	308.71	7613/189185											
			ESFER KAMBUROĞLU	HALİL	464933/1394800	4649.33	4649.33	-	2092.20	2557.13	63062/189185											
			SÜLEYMAN ÖNCEL	RECEP	196000/1394800	1960.00	1960.00	-	882.00	1078.00	26585/189185											
			GÜRKAN ÇAKMAKYAPAN	SÜLEYMAN	72933/1394800	729.33	729.33	-	328.20	401.13	9892/189185											
			FİLİZ KANBUROĞLU	ŞAHİN	141972/1394800	1419.72	1419.72	-	638.87	780.85	19257/189185											
			EMRULLAH ARİS	MEHMET	54028/1394800	540.28	540.28	-	243.13	297.15	7328/189185											
6251/59	4120.00	-	-	ARİF BİLEN	ALİ	TAM	4120.00	4120.00	-	1854.00	2266.00			112/1	2266.00	TAM					ARSA	F20C16A2C
6252/20	18825.00	-	-	FİLİZ İLGAZ	HİKMET	941250/1882500	9412.50	9412.50	-	4235.62	5176.88			112/2	3285.35	164268/328535					ARSA	F20C16A2C
			CUMHUR ÖZTÜRK	ŞEVKET	156875/1882500	1568.75	1568.75	-	705.93	862.82	27378/328535											
			HASAN ARĞIŞ	ŞEVKET	156875/1882500	1568.75	1568.75	-	705.94	862.81	27377/328535											
			CEYHAN BAYAR	ŞEVKET	156875/1882500	1568.75	1568.75	-	705.94	862.81	27378/328535											
			HÜSEYİN ARĞIŞ	ŞEVKET	156875/1882500	1568.75	1568.75	-	705.94	862.81	27378/328535											
			REYHAN DURMAZ	ŞEVKET	156875/1882500	1568.75	1568.75	-	705.94	862.81	27378/328535											
6252/17	14760.74	-	-	SEYHAN BAĞCI	ŞEVKET	156875/1882500	1568.75	1568.75	-	705.94	862.81	112/3	4570.14	TAM			ARSA	F20C16A2C				
6251/56	4287.00	-	-	HASAN KANBUROĞLU	RAFET	TAM	14760.74	14760.74	-	6642.33	8118.41	112/4	4116.45	181580/411645			ARSA	F2016A2C				
6251/57	4183.00	-	-	MUSTAFA CAN	ABDULLAH	TAM	4287.00	4287.00	-	1929.15	2357.85	112/5	2426.60	230065/411645			ARSA	F20C16A2D				
6251/58	4412.00	-	-	MUSTAFA CAN	ABDULLAH	TAM	4183.00	4183.00	-	1882.35	2300.65			TAM								

ONURCAN KATRANCI
HARİTA MÜHENDİSİ

SİLİVRİ BELEDİYESİ
PLAN VE PROJE MÜD. VEK.
RECEP DOĞAN
HARİTA MÜHENDİSİ

BAŞKAN YARDIMCISI
HARUN AKKAN
ŞEHİR PLANCISI

İSTANBUL BÜYÜKŞEHİR BELEDİYESİ
GÖRÜLMÜŞTÜR
Mevlüt ÜÇPUNAR
Harita Mühendisi

İSTANBUL KADASTRO MÜDÜRLÜĞÜ

T E S C İ L
TAPU MÜDÜRLÜĞÜ

TOPLAM ALAN : 853981.51	T E S C İ L E E S A S D A Ğ İ T İ M C E T V E L İ (İ M A R P A R S E L İ N E S İ R A L I)	SAYFA NO : 3
TOPLAM PAY : 853981.51		TOPLAM ADA ALANI : 455376.68
TOPLAM KAM. : 0.00		D.O.PAYI ORANI : 0.4500000
TOP. DÜZ. GİRMEYEN : 30801.25		
TOP. DÜZ. GİREN : 826468.50		

KADASTRO										İMAR								
Ada/Par	Alan	EsDopo	EsDop	Malik	Baba Adı	Hissesi	Pay	Giren	Girmyn	Dop	Tahsis	Ada/Par	Alan	Hisse	Açıklama (Kad)	Açıklama (İmar)	Cinsi	Pafta
6251/64	124820.00	-	-	GÜLSERİN ONATER	SÜLEYMAN	910146/12482000	9101.46	9101.46	-	4095.66	5005.80	115/1	19986.21		145733/1998621		ARSA	F20C16A2D
				ASUMAN TOPLAR	MUSTAFA AGAH	910146/12482000	9101.46	9101.46	-	4095.66	5005.80				145733/1998621			
				YAMAN BESEN	MUSTAFA AGAH	910146/12482000	9101.46	9101.46	-	4095.66	5005.80				145733/1998621			
				KAYA ONATER	HASAN	3250520/12482000	32505.20	32505.20	-	14627.34	17877.86				520474/1998621			
				NIHAT ONATER	HASAN	3250521/12482000	32505.21	32505.21	-	14627.34	17877.87				520474/1998621			
				FUAT ONATER	HASAN	325052112482000	32505.21	32505.21	-	14627.35	17877.86				520474/1998621			
6251/32	4.00	-	-	TÜRKİYE ELEKTRİK KURUMU (TEK)	*	TAM	4.00	4.00	-	-	4.00	119/2	4.00	TAM	DOP ALINMADI	PİLON YERİ	PİLON YERİ	F20C16A2C
6251/40	20912.75	-	-	LAMİA NECLA KANDEMİR	HÜSEYİN BAHAETTİN	522819/2091275	5228.19	5228.19	-	2352.69	2875.50	120/1	6237.13		155928/623713		ARSA	F20C16A2C
				HACER NEZİHE GÜNAL	HÜSEYİN BAHAETTİN	522819/2091275	5228.19	5228.19	-	2352.68	2875.51				155929/623713			
				AYŞE LEZİZ ÖZSOY	HASAN NEVZAT	174273/2091275	1742.73	1742.73	-	784.23	958.50				51976/623713			
				ALİYE SEDEF HASESKİ	HASAN NEVZAT	174272/2091275	1742.72	1742.72	-	784.22	958.50				51976/623713			
				AYLİN BENGAL	MUSTAFA BURHANETTİN	174273/2091275	1742.73	1742.73	-	784.23	958.50				51976/623713			
				BELKİS MELİS HASESKİ	MEHMET YAMAN	522819/2091275	5228.19	5228.19	-	2352.69	2875.50				155928/623713			
6251/33	7321.37	-	-	HÜSEYİN UĞUR	BEKTAŞ	TAM	7321.37	7321.37	-	3294.62	4026.75	120/2	4026.75	TAM		ARSA	F20C16A2C	
6251/31	8830.59	-	-	MİMARÇİTECT MİM. İNŞ. EML. TAR. NAK.	SAN. VE TİC. LTD. ŞTİ.	3068/8717	3107.98	576.83	2531.15	259.57	317.26	120/3	901.42	31726/90142	AYIRMA ÇAPI	ARSA	F20C16A2C	
6251/41	8756.70	-	-	SALİH ERDEN	KANBER	TAM	8756.70	8756.70	-	3940.51	4816.19	120/4	8418.23	481619/841823		ARSA	F20C16A2C	
6251/42	6549.16	-	-	SALİH ERDEN	KANBER	TAM	6549.16	6549.16	-	2947.12	3602.04			360204/841823		ARSA	F20C16A2C	
6251/40	20912.75	-	-	LAMİA NECLA KANDEMİR	HÜSEYİN BAHAETTİN	522819/2091275	5228.19	5228.19	-	2352.69	2875.50	121/1	5264.88		131622/526488		ARSA	F20C16A2C
				HACER NEZİHE GÜNAL	HÜSEYİN BAHAETTİN	522819/2091275	5228.19	5228.19	-	2352.68	2875.51				131622/526488			
				AYŞE LEZİZ ÖZSOY	HASAN NEVZAT	174273/2091275	1742.73	1742.73	-	784.23	958.50				43874/526488			
				ALİYE SEDEF HASESKİ	HASAN NEVZAT	174272/2091275	1742.72	1742.72	-	784.22	958.50				43874/526488			
				AYLİN BENGAL	MUSTAFA BURHANETTİN	174273/2091275	1742.73	1742.73	-	784.23	958.50				43874/526488			
				BELKİS MELİS HASESKİ	MEHMET YAMAN	522819/2091275	5228.19	5228.19	-	2352.69	2875.50				131622/526488			
6251/43	9788.00	-	-	ETHEM ERDEN	KANBER	TAM	9788.00	9788.00	-	4404.60	5383.40	121/2	5383.40	TAM		ARSA	F20C16A2C	
6251/44	10371.00	-	-	MUSTAFA CAN	ABDULLAH	TAM	10371.00	10371.00	-	4666.95	5704.05	121/3	8580.85	570405/858085		ARSA	F20C16A2C	
6251/55	4245.00	-	-	MUSTAFA CAN	ABDULLAH	TAM	4245.00	4245.00	-	1910.25	2334.75			233475/858085				
6251/56	4287.00	-	-	MUSTAFA CAN	ABDULLAH	TAM	4287.00	4287.00	-	1929.15	2357.85			54205/858085				
6251/51	4315.00	-	-	ANNA DE GRAAF BEKTAŞ	JAN	2676/107875	107.04	107.04	-	48.16	58.88	122/1	2373.25		5888/237325		ARSA	F20C16A2C
				ENVER BEKTAŞ	KADRİ	6421/431500	64.21	64.21	-	28.89	35.32				3532/237325			
				ERHAN BEKTAŞ	KADRİ	6421/431500	64.21	64.21	-	28.89	35.32				3532/237325			
				FATMA BEKTAŞ	KADRİ	6421/431500	64.21	64.21	-	28.89	35.32				3532/237325			
				MEHMET BEKTAŞ	KADRİ	6421/431500	64.21	64.21	-	28.90	35.31				3531/237325			
				NESLİHAN YILDIRIM	KADRİ	6421/431500	64.21	64.21	-	28.90	35.31				3531/237325			
				FATMA BEKTAŞ	KADRİ	58304/431500	583.04	583.04	-	262.37	320.67				32067/237325			
				HÜLYA BEKTAŞ	MEHMET	330387/431500	3303.87	3303.87	-	1486.75	1817.12				181712/237325			
6251/49	7713.00	-	-	AYTEN GİZLİ	SABİT	TAM	7713.00	7713.00	-	3470.85	4242.15	122/2	4242.15	TAM		ARSA	F20C16A2C	
6252/17	14760.74	-	-	HASAN KANBUROĞLU	RAFET	TAM	14760.74	14760.74	-	6642.33	8118.41	122/3	533.15	TAM		ARSA	F20C16A2C	
6251/67	17114.00	-	-	MUZAFFER SEZGİNER	CEMAL	855701/1711400	8557.01	8557.01	-	3850.65	4706.36	122/4	2335.47		116774/233547		ARSA	F20C16A2C
				MUSA SEZGİNER	HAYRETTİN	213925/1711400	2139.25	2139.25	-	962.66	1176.59				29194/233547			
				BİRGÜL ÖZEN	HAYRETTİN	213925/1711400	2139.25	2139.25	-	962.66	1176.59				29193/233547			
				TÜRKER SEZGİNER	HAYRETTİN	213925/1711400	2139.25	2139.25	-	962.67	1176.58				29193/233547			
				MUSA SEZGİNER	HAYRETTİN	17827/427850	713.08	713.08	-	320.89	392.19				9731/233547			
				BİRGÜL ÖZEN	HAYRETTİN	17827/427850	713.08	713.08	-	320.89	392.19				9731/233547			
TÜRKER SEZGİNER	HAYRETTİN	17827/427850	713.08	713.08	-	320.88	392.20	9731/233547										

ONURCAN KATRANCI
HARİTA MÜHENDİSİ

SİLİVRİ BELEDİYESİ
PLAN VE PROJE MÜD. VEK.
RECEP DOĞAN
HARİTA MÜHENDİSİ

BAŞKAN YARDIMCISI
HARUN AKKAN
ŞEHİR PLANCISI

İSTANBUL BÜYÜKŞEHİR BELEDİYESİ

GÖRÜLMÜŞTÜR
Mevlüt ÜÇPUNAR
Harita Mühendisi

İSTANBUL KADASTRO MÜDÜRLÜĞÜ

T E S C İ L
TAPU MÜDÜRLÜĞÜ

TOPLAM ALAN : 853981.51
TOPLAM PAY : 853981.51
TOPLAM KAM. : 0.00
TOP. DÜZ. GİRMEYEN : 30801.25
TOP. DÜZ. GİREN : 826468.50

TESCİLE ESAS
DAĞITIM CETVELİ
(İMAR PARSELİNE SIRALI)

SAYFA NO : 4
TOPLAM ADA ALANI : 455376.68
D.O.PAYI ORANI : 0.4500000

KADASTRO										İMAR									
Ada/Par	Alan	EsDopo	EsDop	Malik	Baba Adı	Hissesi	Pay	Giren	Girmyn	Dop	Tahsis	Ada/Par	Alan	Hisse	Açıklama (Kad)	Açıklama (İmar)	Cinsi	Pafta	
6251/52	4023.00	-	-	AYŞE CANBAZ	İBRAHİM	100575/402300	1005.75	1005.75	-	-	452.59	553.16	122/5	2212.65	55316/221265			ARSA	F20C16A2C
				FETHİYE PİLAVCIOĞLU	GÜNAL	75432/402300	754.32	754.32	-	-	339.44	414.88			41488/221265				
				LEYLA CANBAZ	GÜNAL	75431/402300	754.31	754.31	-	-	339.44	414.87			41487/221265				
				HÜLYA CANBAZ	GÜNAL	75431/402300	754.31	754.31	-	-	339.44	414.87			41487/221265				
				FİLİZ KARAÇAM	GÜNAL	75431/402300	754.31	754.31	-	-	339.44	414.87			41487/221265				
6251/50	3752.00	-	-	NESLİHAN YILDIRIM	KADRI	TAM	3752.00	3752.00	-	-	1688.40	2063.60	122/6	2063.60	TAM		ARSA	F20C16A2C	
6251/46	3877.00	-	-	BEYHAN KORSAN	SABİT	TAM	3877.00	3877.00	-	-	1744.65	2132.35	123/1	4368.10	213235/436810		ARSA	F20C16A2C	
6251/48	4065.00	-	-	BEYHAN KORSAN	SABİT	TAM	4065.00	4065.00	-	-	1829.25	2235.75			223575/436810				
6251/54	4678.00	-	-	MEHMET GÜNEŞ	DURMUŞ	1/2	2339.00	2339.00	-	-	1052.55	1286.45	123/2	2572.90	128645/257290		ARSA	F20C16A2C	
				ŞABAN GÜNEŞ	DURMUŞ	1/2	2339.00	2339.00	-	-	1052.55	1286.45			128645/257290				
6251/45	3877.00	-	-	ÖMER NACİ ANAÇ	HÜSEYİN	38463/387700	384.63	384.63	-	-	173.08	211.55	123/3	2132.35	21155/213235		ARSA	F20C16A2C	
				ZEYNEL ABİDİN GÜRER	İSMAİL	349237/387700	3492.37	3492.37	-	-	1571.57	1920.80			192080/213235				
6251/53	3558.00	-	-	AHMET F	HÜSEYİN	50828/355800	508.28	508.28	-	-	228.73	279.55	123/4	1956.90	27955/195690		ARSA	F20C16A2C	
				FATMA (AHMET KARISI) F	F	50829/355800	508.29	508.29	-	-	228.73	279.56			27956/195690				
				EMİNE (AHMET KARISI) F	F	50829/355800	508.29	508.29	-	-	228.73	279.56			27956/195690				
				AHMET F	AHMET	50829/355800	508.29	508.29	-	-	228.73	279.56			27956/195690				
				MEHMET GÜNEŞ	DURMUŞ	76243/355800	762.43	762.43	-	-	343.09	419.34			41934/195690				
				ŞABAN GÜNEŞ	DURMUŞ	7564/355800	75.64	75.64	-	-	34.04	41.60			4160/195690				
				İSA GÜNEŞ	MEHMET	34339/355800	343.39	343.39	-	-	154.52	188.87			18887/195690				
DURMUŞ GÜNEŞ	MEHMET	34339/355800	343.39	343.39	-	-	154.53	188.86	18886/195690										
6251/47	3752.00	-	-	MUAMMER YAMAN	ALİ	TAM	3752.00	3752.00	-	-	1688.40	2063.60	123/5	2063.60	TAM		ARSA	F20C16A2C	
6250/27	9992.92	-	-	SELİME ZINGİL	HALİL	TAM	9992.92	9992.92	-	-	4496.81	5496.11	125/1	5496.11	TAM		ARSA	F20C16A2C	
6250/26	9149.24	-	-	İDRİS ZINGİL	ARİF	TAM	9149.24	9149.24	-	-	4117.16	5032.08	125/2	2511.59	TAM		ARSA	F20C16B1D	
6250/31	59851.00	-	-	FATİH ARGİŞ	İSMAİL	62345/5985100	623.45	623.45	-	-	280.55	342.90	125/3	4341.12	4522/434112		ARSA	F20C16B1D	
				GÜLNUR ERGEN	İSMAİL	62345/5985100	623.45	623.45	-	-	280.55	342.90			4522/434112				
				KAMİLE YILDIZ	İSMAİL	62345/5985100	623.45	623.45	-	-	280.55	342.90			4522/434112				
				İLHAN ARGİŞ	İBRAHİM	748137/5985100	7481.37	7481.37	-	-	3366.62	4114.75			54264/434112				
				HURİYE AŞKIN	İBRAHİM	748137/5985100	7481.37	7481.37	-	-	3366.62	4114.75			54264/434112				
				KAMİLE ARGİŞ	İSMAİL	187034/5985100	1870.34	1870.34	-	-	841.65	1028.69			13566/434112				
				GÜLNUR ARGİŞ	İSMAİL	187034/5985100	1870.34	1870.34	-	-	841.65	1028.69			13566/434112				
				FATİH ARGİŞ	İSMAİL	187034/5985100	1870.34	1870.34	-	-	841.65	1028.69			13566/434112				
				MUAMMER ARGİŞ	ADEM	748138/5985100	7481.38	7481.38	-	-	3366.62	4114.76			54264/434112				
				MÜESSER ERÇAĞ	ADEM	748138/5985100	7481.38	7481.38	-	-	3366.62	4114.76			54264/434112				
				MECİT ARGİŞ	ADEM	748138/5985100	7481.38	7481.38	-	-	3366.62	4114.76			54264/434112				
				MEMDUH ARGİŞ	ADEM	748138/5985100	7481.38	7481.38	-	-	3366.62	4114.76			54264/434112				
				MİRCAN SAVAŞ	İSMET	249379/5985100	2493.79	2493.79	-	-	1122.21	1371.58			18088/434112				
				KAYA KANKAYA	İSMET	249379/5985100	2493.79	2493.79	-	-	1122.21	1371.58			18088/434112				
MIRAY SOYDAN	İSMET	249379/5985100	2493.79	2493.79	-	-	1122.21	1371.58	18088/434112										
6250/28	9901.00	-	-	GÜLSERİN ONATER	SÜLEYMAN	1/4	2475.25	2475.25	-	-	1113.86	1361.39	126/1	5445.55	136139/544555		ARSA	F20C16A2C	
				KAYA ONATER	HASAN	1/4	2475.25	2475.25	-	-	1113.86	1361.39			136139/544555				
				NIHAT ONATER	HASAN	1/4	2475.25	2475.25	-	-	1113.86	1361.39			136139/544555				
				FUAT ONATER	HASAN	1/4	2475.25	2475.25	-	-	1113.86	1361.38			136138/544555				
6250/26	9149.24	-	-	İDRİS ZINGİL	ARİF	TAM	9149.24	9149.24	-	-	4117.16	5032.08	126/2	2520.49	TAM		ARSA	F20C16A2C	

ONURCAN KATRANCI
HARİTA MÜHENDİSİ

SİLİVRİ BELEDİYESİ
PLAN VE PROJE MÜD. VEK.
RECEP DOĞAN
HARİTA MÜHENDİSİ

BAŞKAN YARDIMCISI
HARUN AKKAN
ŞEHİR PLANCISI

İSTANBUL BÜYÜKŞEHİR BELEDİYESİ
GÖRÜLMÜŞTÜR
Mevlüt ÜÇPUNAR
Harita Mühendisi

İSTANBUL KADASTRO MÜDÜRLÜĞÜ

TESCİL
TAPU MÜDÜRLÜĞÜ

TOPLAM ALAN : 853981.51
TOPLAM PAY : 853981.51
TOPLAM KAM. : 0.00
TOP. DÜZ. GİRMEYEN : 30801.25
TOP. DÜZ. GİREN : 826468.50

TESCİLE ESAS
DAĞITIM CETVELİ
(İMAR PARSELİNE SIRALI)

SAYFA NO : 5
TOPLAM ADA ALANI : 456376.68
D.O.PAYI ORANI : 0.4500000

KADASTRO											İMAR							
Ada/Par	Alan	EsDopo	EsDop	Malik	Baba Adı	Hissesi	Pay	Giren	Girmyn	Dop	Tahsis	Ada/Par	Alan	Hisse	Açıklama (Kad)	Açıklama (İmar)	Cinsi	Pafta
6250/31	59851.00			FATİH ARGİŞ	İSMAİL	62345/5985100	623.45	623.45	-	280.55	342.90	126/3	7522.56	7836/752256			ARSA	F20C16A2C
				GÜLNUR ERGEN	İSMAİL	62345/5985100	623.45	623.45	-	280.55	342.90			7836/752256				
				KAMİLE YILDIZ	İSMAİL	62345/5985100	623.45	623.45	-	280.55	342.90			7836/752256				
				İLHAN ARGİŞ	İBRAHİM	748137/5985100	7481.37	7481.37	-	3366.62	4114.75			94032/752256				
				HURİYE AŞKIN	İBRAHİM	748137/5985100	7481.37	7481.37	-	3366.62	4114.75			94032/752256				
				KAMİLE ARGİŞ	İSMAİL	187034/5985100	1870.34	1870.34	-	841.65	1028.69			23508/752256				
				GÜLNUR ARGİŞ	İSMAİL	187034/5985100	1870.34	1870.34	-	841.65	1028.69			23508/752256				
				FATİH ARGİŞ	İSMAİL	187034/5985100	1870.34	1870.34	-	841.65	1028.69			23508/752256				
				MUAMMER ARGİŞ	ADEM	748138/5985100	7481.38	7481.38	-	3366.62	4114.76			94032/752256				
				MÜESSER ERÇAĞ	ADEM	748138/5985100	7481.38	7481.38	-	3366.62	4114.76			94032/752256				
				MECİT ARGİŞ	ADEM	748138/5985100	7481.38	7481.38	-	3366.62	4114.76			94032/752256				
				MEMDUH ARGİŞ	ADEM	748138/5985100	7481.38	7481.38	-	3366.62	4114.76			94032/752256				
				MİRCAN SAVAŞ	İSMET	249379/5985100	2493.79	2493.79	-	1122.21	1371.58			31344/752256				
				KAYA KANKAYA	İSMET	249379/5985100	2493.79	2493.79	-	1122.21	1371.58			31344/752256				
MİRAY SOYDAN	İSMET	249379/5985100	2493.79	2493.79	-	1122.21	1371.58	31344/752256										
6250/4	7728.54			HASAN YAPICIOĞLU	MUSTAFA	1/4	1932.14	208.42	1723.72	93.79	114.63	126/4	458.51	11463/45851			ARSA	F20C16A2C
				HASAN YAPICIOĞLU	MUSTAFA	1/20	386.43	41.69	344.74	18.76	22.93			2293/45851				
				AHMET YAPICIOĞLU	MUSTAFA	1/20	386.43	41.69	344.74	18.76	22.93			2293/45851				
				MÜKERREM EKEN	MUSTAFA	1/20	386.43	41.68	344.75	18.75	22.93			2293/45851				
				EMETULLAH MUTLU	MUSTAFA	1/20	386.43	41.68	344.75	18.75	22.93			2293/45851				
				HACER YAPICIOĞLU	ALİŞ	1/80	96.61	10.42	86.19	4.69	5.73			573/45851				
				EMİNE YAPICIOĞLU	HÜSEYİN	3/320	72.46	7.82	64.64	3.52	4.30			430/45851				
				FERUZAN KENAR	HÜSEYİN	3/320	72.46	7.82	64.64	3.52	4.30			430/45851				
				ALİ RIDVAN ATEŞ	ALİ	3/1280	18.11	1.95	16.16	0.88	1.07			107/45851				
				SEHER ATEŞ	ALİ RIDVAN	3/1280	18.11	1.95	16.16	0.88	1.07			107/45851				
				ALİ ATEŞ	ALİ RIDVAN	3/1280	18.11	1.95	16.16	0.88	1.07			107/45851				
				ŞENER ATEŞ	ALİ RIDVAN	3/1280	18.11	1.95	16.16	0.88	1.07			107/45851				
				FÜSUN AKTAŞ	RECEP	9/2560	27.17	2.93	24.24	1.32	1.61			161/45851				
				LEVENT AKTAŞ	RECEP	9/2560	27.17	2.93	24.24	1.32	1.61			161/45851				
				RECEP AKTAŞ	MEHMET	3/1280	18.11	1.96	16.15	0.88	1.08			108/45851				
				AHMET YAPICIOĞLU	MUSTAFA	1/4	1932.13	208.41	1723.72	93.79	114.62			11462/45851				
				YAREN EROL	ALİ	3/128	181.14	19.54	161.60	8.80	10.74			1074/45851				
				DİLARA EROL	ALİ	3/128	181.14	19.54	161.60	8.80	10.74			1074/45851				
				MUAMMER GÜNDOĞDU	İSMAİL	1/64	120.76	13.02	107.74	5.85	7.17			717/45851				
				ÜMÜT SARISAKALOĞLU	BAYRAM	1/16	483.03	52.10	430.93	23.44	28.66			2866/45851				
ASLIHAN GILCAN	ARIF	1/16	483.03	52.10	430.93	23.44	28.66	2866/45851										
AYŞE GÜNDOĞDU	BEKİR	1/64	120.76	13.03	107.73	5.86	7.17	717/45851										
SENA KOÇ	MUAMMER	1/64	120.75	13.02	107.73	5.86	7.16	716/45851										
YUNUS ÖZTÜRK	ABDURRAHMAN	1/32	241.52	26.05	215.47	11.72	14.33	1433/45851										
6250/3	8373.42			İSMAİL KALKAN	AHMET	1/3	2791.14	1269.27	1521.87	571.17	698.10	126/5	2094.28	69810/209428			ARSA	F20C16A2C
				TURGUT KALKAN	AHMET	1/3	2791.14	1269.26	1521.88	571.17	698.09			69809/209428				
				SANIYE ATEŞ	AHMET	1/3	2791.14	1269.26	1521.88	571.17	698.09			69809/209428				
6250/29	16301.00			HALİS YILMAZ	BEKTAŞ	543366/1630100	5433.66	5433.66	-	2445.15	2988.51	127/1	8965.55	298851/896555			ARSA	F20C16A2C
				HASAN TORAMAN	ESFER	543367/1630100	5433.67	5433.67	-	2445.15	2988.52			298852/896555				
				İSMAİL TORAMAN	ESFER	543367/1630100	5433.67	5433.67	-	2445.15	2988.52			298852/896555				
6250/31	59851.00			FATİH ARGİŞ	İSMAİL	62345/5985100	623.45	623.45	-	280.55	342.90	127/2	7593.60	7910/759360			ARSA	F20C16A2C
				GÜLNUR ERGEN	İSMAİL	62345/5985100	623.45	623.45	-	280.55	342.90			7910/759360				
				KAMİLE YILDIZ	İSMAİL	62345/5985100	623.45	623.45	-	280.55	342.90			7910/759360				
				İLHAN ARGİŞ	İBRAHİM	748137/5985100	7481.37	7481.37	-	3366.62	4114.75			94920/759360				
				HURİYE AŞKIN	İBRAHİM	748137/5985100	7481.37	7481.37	-	3366.62	4114.75			94920/759360				
				KAMİLE ARGİŞ	İSMAİL	187034/5985100	1870.34	1870.34	-	841.65	1028.69			23730/759360				
				GÜLNUR ARGİŞ	İSMAİL	187034/5985100	1870.34	1870.34	-	841.65	1028.69			23730/759360				
				FATİH ARGİŞ	İSMAİL	187034/5985100	1870.34	1870.34	-	841.65	1028.69			23730/759360				
				MUAMMER ARGİŞ	ADEM	748138/5985100	7481.38	7481.38	-	3366.62	4114.76			94920/759360				
				MÜESSER ERÇAĞ	ADEM	748138/5985100	7481.38	7481.38	-	3366.62	4114.76			94920/759360				
				MECİT ARGİŞ	ADEM	748138/5985100	7481.38	7481.38	-	3366.62	4114.76			94920/759360				
				MEMDUH ARGİŞ	ADEM	748138/5985100	7481.38	7481.38	-	3366.62	4114.76			94920/759360				
				MİRCAN SAVAŞ	İSMET	249379/5985100	2493.79	2493.79	-	1122.21	1371.58			31640/759360				
				KAYA KANKAYA	İSMET	249379/5985100	2493.79	2493.79	-	1122.21	1371.58			31640/759360				
MİRAY SOYDAN	İSMET	249379/5985100	2493.79	2493.79	-	1122.21	1371.58	31640/759360										

ONURCAN KATRANCI
HARİTA MÜHENDİSİ

SİLVİRİ BELEDİYESİ
PLAN VE PROJE MÜD. VEK.
RECEP DOĞAN
HARİTA MÜHENDİSİ

BaşKAN YARDIMCISI
HARUN AKKAN
ŞEHİR PLANÇISI

İSTANBUL BÜYÜKŞEHİR BELEDİYESİ

GÖRÜLMÜŞTÜR
Mevlüt ÜÇPUNAR
Harita Mühendisi

İSTANBUL KADASTRO MÜDÜRLÜĞÜ

TESCİL
TAPU MÜDÜRLÜĞÜ

TOPLAM ALAN : 853981.51
TOPLAM PAY : 853981.51
TOPLAM KAM. : 0.00
TOP. DÜZ. GİRMEYEN : 30801.25
TOP. DÜZ. GİREN : 826468.50

TESCİLE ESAS
DAĞITIM CETVELİ
(İMAR PARSELİNE SIRALI)

SAYFA NO : 6
TOPLAM ADA ALANI : 455376.68
D.O.PAYI ORANI : 0.4500000

KADASTRO											İMAR							
Ada/Par	Alan	EsDopo	EsDop	Malik	Baba Adı	Hissesi	Pay	Giren	Girmyn	Dop	Tahsis	Ada/Par	Alan	Hisse	Açıklama (Kad)	Açıklama (İmar)	Cinsi	Pafta
6250/30	14747.00	-	-	İMREN SÖKER HURİYE GİDİŞ YILDIZ SÜZGÜN İDRİS ÇAĞLAR	ŞEVKET ŞEVKET ŞEVKET ŞEVKET	1/4 1/4 1/4 1/4	3686.75 3686.75 3686.75 3686.75	3686.75 3686.75 3686.75 3686.75	- - - -	1659.03 1659.04 1659.04 1659.04	2027.72 2027.71 2027.71 2027.71	129/1	8110.85	202772/811085 202771/811085 202771/811085 202771/811085			ARSA	F20C16A2C
6250/31	59851.00	-	-	FATİH ARGİŞ GÜLNUR ERGEN KAMİLE YILDIZ İLHAN ARGİŞ HURİYE AŞKIN KAMİLE ARGİŞ GÜLNUR ARGİŞ FATİH ARGİŞ MUAMMER ARGİŞ MÜESSER ERÇAĞ MECİT ARGİŞ MEMDUH ARGİŞ MİRCAN SAVAŞ KAYA KANKAYA MİRAY SOYDAN	İSMAIL İSMAIL İSMAIL İBRAHİM İBRAHİM İSMAIL İSMAIL ADEM ADEM ADEM ADEM İSMET İSMET İSMET	62345/5985100 62345/5985100 62345/5985100 748137/5985100 748137/5985100 187034/5985100 187034/5985100 187034/5985100 187034/5985100 748138/5985100 748138/5985100 748138/5985100 748138/5985100 249379/5985100 249379/5985100 249379/5985100	623.45 623.45 623.45 7481.37 7481.37 1870.34 1870.34 1870.34 1870.34 7481.38 7481.38 7481.38 7481.38 2493.79 2493.79 2493.79	623.45 623.45 623.45 7481.37 7481.37 1870.34 1870.34 1870.34 1870.34 7481.38 7481.38 7481.38 7481.38 2493.79 2493.79 2493.79	- - - - - - - - - - - - - - - - -	280.55 280.55 280.55 3366.62 3366.62 841.65 841.65 841.65 841.65 3366.62 3366.62 3366.62 3366.62 1122.21 1122.21 1122.21	342.90 342.90 342.90 4114.75 4114.75 1028.69 1028.69 1028.69 1028.69 4114.76 4114.76 4114.76 4114.76 1371.58 1371.58 1371.58	129/2	6456.00	6725/645600 6725/645600 6725/645600 80700/645600 80700/645600 20175/645600 20175/645600 20175/645600 20175/645600 80700/645600 80700/645600 80700/645600 80700/645600 26900/645600 26900/645600 26900/645600			ARSA	F20C16A2C
6250/31	59851.00	-	-	FATİH ARGİŞ GÜLNUR ERGEN KAMİLE YILDIZ İLHAN ARGİŞ HURİYE AŞKIN KAMİLE ARGİŞ GÜLNUR ARGİŞ FATİH ARGİŞ MUAMMER ARGİŞ MÜESSER ERÇAĞ MECİT ARGİŞ MEMDUH ARGİŞ MİRCAN SAVAŞ KAYA KANKAYA MİRAY SOYDAN	İSMAIL İSMAIL İSMAIL İBRAHİM İBRAHİM İSMAIL İSMAIL ADEM ADEM ADEM ADEM İSMET İSMET İSMET	62345/5985100 62345/5985100 62345/5985100 748137/5985100 748137/5985100 187034/5985100 187034/5985100 187034/5985100 187034/5985100 748138/5985100 748138/5985100 748138/5985100 748138/5985100 249379/5985100 249379/5985100 249379/5985100	623.45 623.45 623.45 7481.37 7481.37 1870.34 1870.34 1870.34 1870.34 7481.38 7481.38 7481.38 7481.38 2493.79 2493.79 2493.79	623.45 623.45 623.45 7481.37 7481.37 1870.34 1870.34 1870.34 1870.34 7481.38 7481.38 7481.38 7481.38 2493.79 2493.79 2493.79	- - - - - - - - - - - - - - - - -	280.55 280.55 280.55 3366.62 3366.62 841.65 841.65 841.65 841.65 3366.62 3366.62 3366.62 3366.62 1122.21 1122.21 1122.21	342.90 342.90 342.90 4114.75 4114.75 1028.69 1028.69 1028.69 1028.69 4114.76 4114.76 4114.76 4114.76 1371.58 1371.58 1371.58	133/1	7004.77	7297/700477 7297/700477 7297/700477 87559/700477 87559/700477 21890/700477 21890/700477 21890/700477 21890/700477 87560/700477 87560/700477 87560/700477 87560/700477 29186/700477 29186/700477 29186/700477			ARSA	F20C16A2C
6250/33	21928.00	-	-	FATMA BAŞARAN AYTEN LAMA LEYLA AKTAN	NURİ NURİ HACI	730934/2192800 730933/2192800 730933/2192800	7309.34 7309.33 7309.33	7309.34 7309.33 7309.33	- - -	3289.20 3289.20 3289.20	4020.14 4020.13 4020.13	133/2	7691.99	256400/769199 256400/769199 256399/769199			ARSA	F20C16A2C
6250/34	16789.00	-	-	KEMAL KAYA CUMHUR KAYA	MEMET HACI	1/2 1/2	8394.50 8394.50	8394.50 8394.50	- -	3777.52 3777.53	4616.98 4616.97	133/3	5390.60	269530/539060 269530/539060			ARSA	F20C16A2C
6250/32	5000.00	-	-	MURAT ÇİFTÇİOĞLU	OSMAN	TAM	5000.00	5000.00	-	2250.00	2750.00	133/4	2750.00	TAM			ARSA	F20C16A2C
6250/34	16789.00	-	-	KEMAL KAYA CUMHUR KAYA	MEMET HACI	1/2 1/2	8394.50 8394.50	8394.50 8394.50	- -	3777.52 3777.53	4616.98 4616.97	134/1	4152.89	192168/415289 192167/415289			ARSA	F20C16A2C
6250/39	2560.00	-	-	MALİYE HAZİNESİ	*	TAM	2560.00	2560.00	-	1152.00	1408.00			30954/415289				
6250/33	21928.00	-	-	FATMA BAŞARAN AYTEN LAMA LEYLA AKTAN	NURİ NURİ HACI	730934/2192800 730933/2192800 730933/2192800	7309.34 7309.33 7309.33	7309.34 7309.33 7309.33	- - -	3289.20 3289.20 3289.20	4020.14 4020.13 4020.13	134/2	4368.41	145614/436841 145613/436841 145614/436841			ARSA	F20C16A3B
DOP'AN KARŞILANDI				SİLVİRİ BELEDİYESİ	*							135/1	5246.14	TAM		İDARİ HİZMET A.	ARSA	F20C16A2C
DOP'AN KARŞILANDI				MALİYE HAZİNESİ	*							136/1	5211.36	TAM		SAĞLIK TESİS A.	ARSA	F20C16A2C

ONURCAN KATRANCI
HARİTA MÜHENDİSİ

SİLVİRİ BELEDİYESİ
PLAN VE PROJE MÜD. VEK.
RECEP DOĞAN
HARİTA MÜHENDİSİ

BAŞKAN YARDIMCISI
HARUN AKKAN
ŞEHİR PLANCISI

İSTANBUL BÜYÜKŞEHİR BELEDİYESİ
GÖRÜLMÜŞTÜR
Mevlüt ÜÇPUNAR
Harita Mühendisi

İSTANBUL KADASTRO MÜDÜRLÜĞÜ

TESCİL
TAPU MÜDÜRLÜĞÜ

TOPLAM ALAN : 853981.51
TOPLAM PAY : 853981.51
TOPLAM KAM. : 0.00
TOP. DÜZ. GİRMEYEN : 30801.25
TOP. DÜZ. GİREN : 826468.50

T E S C İ L E E S A S
D A Ğ I T I M C E T V E L İ
(İ M A R P A R S E L İ N E S I R A L I)

SAYFA NO : 7
TOPLAM ADA ALANI : 455376.68
D.O.PAYI ORANI : 0.4500000

KADASTRO											İMAR							
Ada/Par	Alan	EsDopo	EsDop	Malik	Baba Adı	Hissesi	Pay	Giren	Girmyn	Dop	Tahsis	Ada/Par	Alan	Hisse	Açıklama (Kad)	Açıklama (İmar)	Cinsi	Pafta
6251/65	12841.00			HUSSAIN MOHAMMED SALEM	A ALBAR	1034100/1284100	10341.00	10341.00	-	4653.45	5687.55	137/1	3531.77		284417/353177		ARSA	F20C16A2D
				MUHAMMED KANAA	MAHMUD	62500/1284100	625.00	625.00	-	281.25	343.75				17190/353177			
				UĞUR BERBER	EYÜP	125000/1284100	1250.00	1250.00	-	562.50	687.50				34380/353177			
				LÜTFİ SURAL	MUHİTTİN	2500/1284100	25.00	25.00	-	11.25	13.75				688/353177			
				FERRUH ÖZKAN	CELALETTİN	60000/1284100	600.00	600.00	-	270.00	330.00				16502/353177			
				MÜZEYYEN ŞEN	HÜSEYİN	1/6	961.75	961.75	-	432.79	528.96				52896/317376			
6251/66	5770.48			HASAN TOPÇU	HÜSEYİN	1/6	961.75	961.75	-	432.79	528.96	137/2	3173.76		52896/317376		ARSA	F20C16A2C
				REŞAT TOPÇU	HÜSEYİN	1/6	961.75	961.75	-	432.79	528.96				52896/317376			
				SÜDİKA ERGİN	HÜSEYİN	1/6	961.75	961.75	-	432.79	528.96				52896/317376			
				NECMİ TOPÇU	HÜSEYİN	1/6	961.74	961.74	-	432.78	528.96				52896/317376			
				SONER TOPÇU	HÜSEYİN	1/6	961.74	961.74	-	432.78	528.96				52896/317376			
				MUZAFFER SEZGİNER	CEMAL	855701/1711400	8557.01	8557.01	-	3850.65	4706.36				210945/421891			
6251/67	17114.00			MUSA SEZGİNER	HAYRETTİN	213925/1711400	2139.25	2139.25	-	962.66	1176.59	137/3	4218.91		52737/421891		ARSA	F20C16A2C
				BİRGÜL ÖZEN	HAYRETTİN	213925/1711400	2139.25	2139.25	-	962.66	1176.59				52737/421891			
				TÜRKER SEZGİNER	HAYRETTİN	213925/1711400	2139.25	2139.25	-	962.67	1176.58				52736/421891			
				MUSA SEZGİNER	HAYRETTİN	17827/427850	713.08	713.08	-	320.89	392.19				17578/421891			
				BİRGÜL ÖZEN	HAYRETTİN	17827/427850	713.08	713.08	-	320.89	392.19				17579/421891			
				TÜRKER SEZGİNER	HAYRETTİN	17827/427850	713.08	713.08	-	320.88	392.20				17579/421891			
6251/65	12841.00			HUSSAIN MOHAMMED SALEM	A ALBAR	1034100/1284100	10341.00	10341.00	-	4653.45	5687.55	138/1	3530.78		284338/353078		ARSA	F20C16A2D
				MUHAMMED KANAA	MAHMUD	62500/1284100	625.00	625.00	-	281.25	343.75				17185/353078			
				UĞUR BERBER	EYÜP	125000/1284100	1250.00	1250.00	-	562.50	687.50				34370/353078			
				LÜTFİ SURAL	MUHİTTİN	2500/1284100	25.00	25.00	-	11.25	13.75				687/353078			
				FERRUH ÖZKAN	CELALETTİN	60000/1284100	600.00	600.00	-	270.00	330.00				16498/353078			
				AVNİ BEKTAŞ	MEHMET	TAM	4941.00	4941.00	-	2223.45	2717.55				TAM			
6251/67	17114.00			MUZAFFER SEZGİNER	CEMAL	855701/1711400	8557.01	8557.01	-	3850.65	4706.36	138/2	2717.55		142917/469364		ARSA	F20C16A2D
				MUSA SEZGİNER	HAYRETTİN	213925/1711400	2139.25	2139.25	-	962.66	1176.59				35728/469364			
				BİRGÜL ÖZEN	HAYRETTİN	213925/1711400	2139.25	2139.25	-	962.66	1176.59				35729/469364			
				TÜRKER SEZGİNER	HAYRETTİN	213925/1711400	2139.25	2139.25	-	962.67	1176.58				35729/469364			
				MUSA SEZGİNER	HAYRETTİN	17827/427850	713.08	713.08	-	320.89	392.19				11910/469364			
				BİRGÜL ÖZEN	HAYRETTİN	17827/427850	713.08	713.08	-	320.89	392.19				11909/469364			
TÜRKER SEZGİNER	HAYRETTİN	17827/427850	713.08	713.08	-	320.88	392.20	11910/469364										
6251/68	2105.00			MUZAFFER SEZGİNER	CEMAL	105250/210500	1052.50	1052.50	-	473.62	578.88	138/3	4693.64		57888/469364		ARSA	F20C16A2D
				MUSA SEZGİNER	HAYRETTİN	35083/210500	350.83	350.83	-	157.87	192.96				19296/469364			
				BİRGÜL ÖZEN	HAYRETTİN	35083/210500	350.83	350.83	-	157.88	192.95				19295/469364			
				TÜRKER SEZGİNER	HAYRETTİN	35084/210500	350.84	350.84	-	157.88	192.96				19296/469364			
6251/69	8171.00			MUZAFFER SEZGİNER	CEMAL	408552/817100	4085.52	4085.52	-	1838.48	2247.04	139/1	1395.31		33880/469364		ARSA	F20C16A2D
				MUSA SEZGİNER	HAYRETTİN	102137/817100	1021.37	1021.37	-	459.61	561.76				8470/469364			
				BİRGÜL ÖZEN	HAYRETTİN	102137/817100	1021.37	1021.37	-	459.62	561.75				8469/469364			
				TÜRKER SEZGİNER	HAYRETTİN	102137/817100	1021.37	1021.37	-	459.62	561.75				8469/469364			
				MUSA SEZGİNER	HAYRETTİN	102137/2451300	340.45	340.45	-	153.20	187.25				2823/469364			
				BİRGÜL ÖZEN	HAYRETTİN	102137/2451300	340.46	340.46	-	153.21	187.25				2823/469364			
TÜRKER SEZGİNER	HAYRETTİN	102137/2451300	340.46	340.46	-	153.21	187.25	2823/469364										
6251/74	10486.00			SAİT DELİKAYA	İHSAN	TAM	10486.00	10486.00	-	4718.70	5767.30	139/2	3816.48		190824/381648		ARSA	F20C16A2D
				MUZAFFER SEZGİNER	CEMAL	408552/817100	4085.52	4085.52	-	1838.48	2247.04				47706/381648			
				MUSA SEZGİNER	HAYRETTİN	102137/817100	1021.37	1021.37	-	459.61	561.76				47706/381648			
				BİRGÜL ÖZEN	HAYRETTİN	102137/817100	1021.37	1021.37	-	459.62	561.75				47706/381648			
				TÜRKER SEZGİNER	HAYRETTİN	102137/817100	1021.37	1021.37	-	459.62	561.75				47706/381648			
				MUSA SEZGİNER	HAYRETTİN	102137/2451300	340.45	340.45	-	153.20	187.25				15902/381648			
BİRGÜL ÖZEN	HAYRETTİN	102137/2451300	340.46	340.46	-	153.21	187.25	15902/381648										
TÜRKER SEZGİNER	HAYRETTİN	102137/2451300	340.46	340.46	-	153.21	187.25	15902/381648										
6251/70	14722.00			ZEKİ AYDIN	MÜNİR	245367/1472200	2453.67	2453.67	-	1104.15	1349.52	139/3	5855.49		97592/585549		ARSA	F20C16A2D
				FERRUH BURUCUOĞLU	NECMİ	245366/1472200	2453.66	2453.66	-	1104.15	1349.51				97591/585549			
				ABDURRAHMAN CEM KARABULUT	BURHAN	981467/1472200	9814.67	9814.67	-	4416.60	5398.07				390366/585549			

ONURCAN KATRANCI
HARİTA MÜHENDİSİ

SİLİVRİ BELEDİYESİ
PLAN VE PROJE MÜD. VEK.
RECEP DOĞAN
HARİTA MÜHENDİSİ

BAŞKAN YARDIMCISI
HARUN AKKAN
ŞEHİR PLANCISI

İSTANBUL BÜYÜKŞEHİR BELEDİYESİ
GÖRÜLMÜŞTÜR
Mevlüt ÜÇPUNAR
Harita Mühendisi

İSTANBUL KADASTRO MÜDÜRLÜĞÜ

T E S C İ L
TAPU MÜDÜRLÜĞÜ

TOPLAM ALAN : 853981.51	T E S C İ L E E S A S D A Ğ İ T İ M C E T V E L İ (İ M A R P A R S E L İ N E S İ R A L I)	SAYFA NO : 8
TOPLAM PAY : 853981.51		TOPLAM ADA ALANI : 455376.68
TOPLAM KAM. : 0.00		D.O.PAYI ORANI : 0.4500000
TOP. DÜZ. GİRMEYEN : 30801.25		
TOP. DÜZ. GİREN : 826468.50		

KADASTRO										İMAR								
Ada/Par	Alan	EsDopo	EsDop	Malik	Baba Adı	Hissesi	Pay	Giren	Girmyn	Dop	Tahsis	Ada/Par	Alan	Hisse	Açıklama (Kad)	Açıklama (İmar)	Cinsi	Pafta
DOP'AN KARŞILANDI					MALİYE HAZİNESİ	*						143/1	8603.04	TAM		İLKOKUL ALANI	ARSA	F20C16A2D
DOP'AN KARŞILANDI					SİLİVRİ BELEDİYESİ	*						145/1	3296.24	TAM		BELEDİYE H. A.	ARSA	F20C16A2D
DOP'AN KARŞILANDI					MALİYE HAZİNESİ	*						145/2	3307.33	TAM		CAMI ALANI	ARSA	F20C16A2D
6251/64	124820.00	-	-	GÜLSERİN ONATER	SÜLEYMAN	910146/12482000	9101.46	9101.46	-	4095.66	5005.80	146/1	22114.41	TAM		ARSA	F20C16A2D	161251/2211441
				ASUMAN TOPLAR	MUSTAFA AGAH	910146/12482000	9101.46	9101.46	-	4095.66	5005.80							161251/2211441
				YAMAN BESEN	MUSTAFA AGAH	910146/12482000	9101.46	9101.46	-	4095.66	5005.80							161251/2211441
				KAYA ONATER	HASAN	3250520/12482000	32505.20	32505.20	-	14627.34	17877.86							575896/2211441
				NIHAT ONATER	HASAN	3250521/12482000	32505.21	32505.21	-	14627.34	17877.87							575896/2211441
				FUAT ONATER	HASAN	325052112482000	32505.21	32505.21	-	14627.35	17877.86							575896/2211441
6252/20	18825.00	-	-	FİLİZ ILGAZ	HİKMET	941250/1882500	9412.50	9412.50	-	4235.62	5176.88	147/1	632.15	TAM	ARSA	F20C16A2D	31607/63215	
				CUMHUR ÖZTÜRK	ŞEVKET	156875/1882500	1568.75	1568.75	-	705.93	862.82						5268/63215	
				HASAN ARGİŞ	ŞEVKET	156875/1882500	1568.75	1568.75	-	705.94	862.81						5268/63215	
				CEYHAN BAYAR	ŞEVKET	156875/1882500	1568.75	1568.75	-	705.94	862.81						5268/63215	
				HÜSEYİN ARGİŞ	ŞEVKET	156875/1882500	1568.75	1568.75	-	705.94	862.81						5268/63215	
				REYHAN DURMAZ	ŞEVKET	156875/1882500	1568.75	1568.75	-	705.94	862.81						5268/63215	
SEYHAN BAĞCI	ŞEVKET	156875/1882500	1568.75	1568.75	-	705.94	862.81	5268/63215										
6252/21	18000.00	-	-	ALİ ATUK	TAHSİN	360000/1800000	3600.00	3600.00	-	1620.00	1980.00	147/2	9900.00	TAM	ARSA	F20C16A2D	198000/990000	
				BAHRİYE BİRCAN	TAHSİN	360000/1800000	3600.00	3600.00	-	1620.00	1980.00						198000/990000	
				CEMİL ATUK	TAHSİN	360000/1800000	3600.00	3600.00	-	1620.00	1980.00						198000/990000	
				HÜSEYİN ATUK	TAHSİN	360000/1800000	3600.00	3600.00	-	1620.00	1980.00						198000/990000	
				SELMA DERMENCI	TAHSİN	360000/1800000	3600.00	3600.00	-	1620.00	1980.00						198000/990000	
DOP'AN KARŞILANDI					SİLİVRİ BELEDİYESİ	*						148/1	852.46	TAM		SPOR ALANI	ARSA	F20C16A2D
6251/76	4156.00	-	-	MUSTAFA ÖNDÜL	HİFZİ	69266/415600	692.66	692.66	-	311.69	380.97	151/1	2285.80	TAM	ARSA	F20C16A2D	38097/228580	
				METİN ÖNDÜL	HİFZİ	69266/415600	692.66	692.66	-	311.70	380.96						38096/228580	
				NEŞE FERAH	YALÇIN	23089/207800	461.78	461.78	-	207.80	253.98						25398/228580	
				AYŞE NESRİN KAZANCIOĞLU	ŞAKİR	6872/415600	68.72	68.72	-	30.92	37.80						3780/228580	
				KADİR FERAH	MUSTAFA	15393/415600	153.93	153.93	-	69.27	84.66						8466/228580	
				NURCAN HUNDRIESER	MUSTAFA	15393/415600	153.93	153.93	-	69.27	84.66						8466/228580	
				ERSAN SANCAKTAR	HALİL	69266/415600	692.66	692.66	-	311.70	380.96						38096/228580	
				GÜNGÖR SÖNMEZ	SABAHATTİN HULUSİ	23089/415600	230.89	230.89	-	103.90	126.99						12699/228580	
				MURAT SÖNMEZ	SABAHATTİN HULUSİ	23089/415600	230.89	230.89	-	103.90	126.99						12699/228580	
				İLHAMİ ÇALIŞKAN	YAŞAR	62395/415600	623.95	623.95	-	280.78	343.17						34317/228580	
				KADİR FERAH	MUSTAFA	46179/3324800	57.73	57.73	-	25.98	31.75						3175/228580	
				NURCAN HUNDRIESER	MUSTAFA	46179/3324800	57.72	57.72	-	25.97	31.75						3175/228580	
				SEZGİN FERAH	MUSTAFA	15393/3324800	19.24	19.24	-	8.66	10.58						1058/228580	
				SABRİ FERAH	MUSTAFA	15393/3324800	19.24	19.24	-	8.66	10.58						1058/228580	
6251/64	124820.00	-	-	GÜLSERİN ONATER	SÜLEYMAN	910146/12482000	9101.46	9101.46	-	4095.66	5005.80	151/2	8801.55	TAM	ARSA	F20C16A2D	64178/880155	
				ASUMAN TOPLAR	MUSTAFA AGAH	910146/12482000	9101.46	9101.46	-	4095.66	5005.80						64178/880155	
				YAMAN BESEN	MUSTAFA AGAH	910146/12482000	9101.46	9101.46	-	4095.66	5005.80						64178/880155	
				KAYA ONATER	HASAN	3250520/12482000	32505.20	32505.20	-	14627.34	17877.86						229207/880155	
				NIHAT ONATER	HASAN	3250521/12482000	32505.21	32505.21	-	14627.34	17877.87						229207/880155	
FUAT ONATER	HASAN	325052112482000	32505.21	32505.21	-	14627.35	17877.86	229207/880155										
6251/78	5685.00	-	-	MEHMET ONUR	HÜSEYİN	1/2	2842.50	2842.50	-	1279.12	1563.38	152/1	3126.75	TAM	ARSA	F20C16A2D	156338/312675	
				ALİ YAMAN	SÜLEYMAN	1/2	2842.50	2842.50	-	1279.13	1563.37						156337/312675	
6251/81	7352.00	-	-	YSR GAYR. DAN. İNŞ. SAN. VE TİC.	LTD. ŞTİ.	TAM	7352.00	7352.00	-	3308.40	4043.60	152/2	1105.76	TAM	ARSA	F20C16A2D	59294/110576	
6251/96	5040.00	-	-	HÜSNÜ KARAKUZU	ABDULLAH	TAM	5040.00	5040.00	-	2268.00	2772.00						24117/110576	
6251/98	8271.00	-	-	CEM SAVCI	İBRAHİM	TAM	8271.00	8271.00	-	3721.95	4549.05						27165/110576	

ONURCAN KATRANCI
HARİTA MÜHENDİSİ

SİLİVRİ BELEDİYESİ
PLAN VE PROJE MÜD. VEK.
RECEP DOĞAN
HARİTA MÜHENDİSİ

BAŞKAN YARDIMCISI
HARUN AKKAN
ŞEHİR PLANCISI

İSTANBUL BÜYÜKŞEHİR BELEDİYESİ
GÖRÜLMÜŞTÜR
Mevlüt ÜÇPUNAR
Harita Mühendisi

İSTANBUL KADASTRO MÜDÜRLÜĞÜ

T E S C İ L
TAPU MÜDÜRLÜĞÜ

TOPLAM ALAN : 853981.51
TOPLAM PAY : 853981.51
TOPLAM KAM. : 0.00
TOP. DÜZ. GİRMEYEN : 30801.25
TOP. DÜZ. GİREN : 826468.50

TESCİLE ESAS
DAĞITIM CETVELİ
(İMAR PARSELINE SIRALI)

SAYFA NO : 9
TOPLAM ADA ALANI : 455376.68
D.O.PAYI ORANI : 0.450000

KADASTRO											İMAR							
Ada/Par	Alan	EsDopo	EsDop	Malik	Baba Adı	Hissesi	Pay	Giren	Girmyn	Dop	Tahsis	Ada/Par	Alan	Hisse	Açıklama (Kad)	Açıklama (İmar)	Cinsi	Pafıa
6251/79	5747.00			MURAT AKÇAY	ALKAN	28735/574700	287.35	287.35	-	129.31	158.04	152/3	3160.85	15804/316085			ARSA	F20C16A2D
				LÜTFİ EKEN	ALİŞ	41050/574700	410.50	410.50	-	184.73	225.77			22577/316085				
				RÜKNA KOVAN	ALİŞ	41050/574700	410.50	410.50	-	184.73	225.77			22577/316085				
				ONUR AKÇAY	MURAT	143676/574700	1436.76	1436.76	-	646.54	790.22			79022/316085				
				TURGUT REİS AKÇAY	ALKAN	28735/574700	287.35	287.35	-	129.31	158.04			15804/316085				
				SELDA KESKİN	AHMET	6158/574700	61.58	61.58	-	27.71	33.87			3387/316085				
				LÜTFİYE TEZELLER	AHMET	6158/574700	61.58	61.58	-	27.71	33.87			3387/316085				
				AYŞE EKEN	HALİL İBRAHİM	10262/574700	102.62	102.62	-	46.18	56.44			5644/316085				
				AYSEL KÖKSALAN	AHMET	6158/574700	61.58	61.58	-	27.71	33.87			3387/316085				
				İLKNUR YÜKEN	AHMET	6158/574700	61.58	61.58	-	27.71	33.87			3387/316085				
				KENAN YALIN	KAMİL	13683/574700	136.83	136.83	-	61.57	75.26			7526/316085				
				KENAN YALIN	KAMİL	97/82100	6.79	6.79	-	3.06	3.73			373/316085				
				KENAN YALIN	KAMİL	6163/574700	61.63	61.63	-	27.73	33.90			3390/316085				
				ZEHRA KÖKSALAN	KAMİL	13682/574700	136.82	136.82	-	61.57	75.25			7525/316085				
				ZEHRA KÖKSALAN	KAMİL	339/287350	6.78	6.78	-	3.05	3.73			373/316085				
				ZEHRA KÖKSALAN	KAMİL	6163/574700	61.63	61.63	-	27.73	33.90			3390/316085				
				SEYİDE ATEŞ	HÜSEYİN	10263/574700	102.63	102.63	-	46.18	56.45			5645/316085				
				EMİNE YAPICIOĞLU	HÜSEYİN	10263/574700	102.63	102.63	-	46.18	56.45			5645/316085				
				FÜSUN AKTAŞ	RECEP	7635/11494000	3.82	3.82	-	1.72	2.10			210/316085				
				FÜSUN AKTAŞ	RECEP	5547/919520	34.67	34.67	-	15.60	19.07			1907/316085				
				LEVENT AKTAŞ	RECEP	7635/11494000	3.82	3.82	-	1.72	2.10			210/316085				
				LEVENT AKTAŞ	RECEP	5547/919520	34.67	34.67	-	15.60	19.07			1907/316085				
				RECEP AKTAŞ	MEHMET	509/1149400	2.54	2.54	-	1.14	1.40			140/316085				
				RECEP AKTAŞ	MEHMET	1849/459760	23.11	23.11	-	10.40	12.71			1271/316085				
				FERUZAN KENAR	HÜSEYİN	10263/574700	102.63	102.63	-	46.18	56.45			5645/316085				
				ZİYA BAĞCI	HAMZA	41050/574700	410.50	410.50	-	184.73	225.77			22577/316085				
				SEDA AYKURT	MUSTAFA	26938/574700	269.38	269.38	-	121.22	148.16			14816/316085				
				SEVİM EKEN	ÖMER	17958/574700	179.58	179.58	-	80.81	98.77			9877/316085				
				BURCU ÇELİK	MUSTAFA	26938/574700	269.38	269.38	-	121.22	148.16			14816/316085				
				MUNA TARLAK	MOHAMMED CHARİF	14368/574700	143.68	143.68	-	64.66	79.02			7902/316085				
				ŞAZİYE EKEN	MUSTAFA	10262/574700	102.62	102.62	-	46.18	56.44			5644/316085				
				ŞERİFE AÇIKGÖZ	MEHMET	10262/574700	102.62	102.62	-	46.18	56.44			5644/316085				
				FERUDUN EKEN	MEHMET	10263/574700	102.63	102.63	-	46.18	56.45			5645/316085				
				ALİŞ EKEN	MEHMET	10263/574700	102.63	102.63	-	46.18	56.45			5645/316085				
GÜLSÜM SEZEN	ORHAN	2773/574700	27.73	27.73	-	12.48	15.25	1525/316085										
GÜLSÜM SEZEN	ORHAN	306/574700	3.06	3.06	-	1.38	1.68	168/316085										
BÜLENT YÖRÜK	ORHAN	2773/574700	27.73	27.73	-	12.48	15.25	1525/316085										
BÜLENT YÖRÜK	ORHAN	306/574700	3.06	3.06	-	1.38	1.68	168/316085										
6251/64	124820.00			GÜLSERİN ONATER	SÜLEYMAN	910146/12482000	9101.46	9101.46	-	4095.66	5005.80	153/1	13816.74	100747/1381674			ARSA	F20C16A2D
				ASUMAN TOPLAR	MUSTAFA AGAH	910146/12482000	9101.46	9101.46	-	4095.66	5005.80			100747/1381674				
				YAMAN BESEN	MUSTAFA AGAH	910146/12482000	9101.46	9101.46	-	4095.66	5005.80			100747/1381674				
				KAYA ONATER	HASAN	3250520/12482000	32505.20	32505.20	-	14627.34	17877.86			359811/1381674				
				NIHAT ONATER	HASAN	3250521/12482000	32505.21	32505.21	-	14627.34	17877.87			359811/1381674				
FUAT ONATER	HASAN	325052112482000	32505.21	32505.21	-	14627.35	17877.86	359811/1381674										

ONURCAN KARACI
HARİTA MÜHENDİSİ

SİLVİRİ BELEDİYESİ
PLAN VE PROJE MÜD. VEK.
RECEP DOĞAN
HARİTA MÜHENDİSİ

BAŞKAN YARDIMCISI
HARUN AKKAN
ŞEHİR PLANCISI

İSTANBUL BÜYÜKŞEHİR BELEDİYESİ

GÖRÜLMÜŞTÜR
Mevlüt ÜÇPUNAR
Harita Mühendisi

İSTANBUL KADASTRO MÜDÜRLÜĞÜ

TESCİL
TAPU MÜDÜRLÜĞÜ

TOPLAM ALAN : 853981.51
TOPLAM PAY : 853981.51
TOPLAM KAM. : 0.00
TOP. DÜZ. GİRMEYEN : 30801.25
TOP. DÜZ. GİREN : 826468.50

T E S C İ L E E S A S

D A Ğ İ T İ M C E T V E L İ

(İ M A R P A R S E L İ N E S İ R A L I)

SAYFA NO : 10

TOPLAM ADA ALANI : 455376.68

D.O.PAYI ORANI : 0.4500000

KADASTRO

İMAR

Ada/Par	Alan	EsDopo	EsDop	Malik	Baba Adı	Hissesi	Pay	Giren	Girmyn	Dop	Tahsis	Ada/Par	Alan	Hisse	Açıklama (Kad)	Açıklama (İmar)	Cinsi	Pafta
6251/73	13320.00	-	-	ENVER BEKTAŞ	KADRI	444000/1332000	4440.00	4440.00	-	1998.00	2442.00	154/1	7326.00	244200/732600			ARSA	F20C16A2D
				ERHAN BEKTAŞ	KADRI	788000/1332000	7880.00	7880.00	-	3546.00	4334.00			433400/732600				
				FATMA BEKTAŞ	KADRI	100000/1332000	1000.00	1000.00	-	450.00	550.00			55000/732600				
6251/74	10486.00	-	-	SAİT DELİKAYA	İHSAN	TAM	10486.00	10486.00	-	4718.70	5767.30	154/2	4371.99	TAM			ARSA	F20C16A2D
6251/72	5316.00	-	-	RAMAZAN AYTEN	HÜSEYİN	265799/531600	2657.99	2657.99	-	1196.10	1461.89	154/3	2923.80	146189/292380			ARSA	F20C16A3A
				HAVA DUDU AYTEN	MUSTAFA	66449/531600	664.49	664.49	-	299.02	365.47			36547/292380				
				MUSTAFA AYTEN	MUSTAFA	49838/531600	498.38	498.38	-	224.27	274.11			27411/292380				
				EMİNE AYTEN	MUSTAFA	49838/531600	498.38	498.38	-	224.27	274.11			27411/292380				
				HATİCE AYTEN	MUSTAFA	49838/531600	498.38	498.38	-	224.27	274.11			27411/292380				
				ADEM AYTEN	MUSTAFA	49838/531600	498.38	498.38	-	224.27	274.11			27411/292380				
6251/64	124820.00	-	-	GÜLSERİN ONATER	SÜLEYMAN	910146/12482000	9101.46	9101.46	-	4095.66	5005.80	154/4	3932.08	28671/393208			ARSA	F20C16A3A
				ASUMAN TOPLAR	MUSTAFA AGAH	910146/12482000	9101.46	9101.46	-	4095.66	5005.80			28671/393208				
				YAMAN BESEN	MUSTAFA AGAH	910146/12482000	9101.46	9101.46	-	4095.66	5005.80			28671/393208				
				KAYA ONATER	HASAN	3250520/12482000	32505.20	32505.20	-	14627.34	17877.86			102398/393208				
				NIHAT ONATER	HASAN	3250521/12482000	32505.21	32505.21	-	14627.34	17877.87			102399/393208				
				FUAT ONATER	HASAN	325052112482000	32505.21	32505.21	-	14627.35	17877.86			102398/393208				
1098/2	1503.76	0.3499239	809.45	AYKA İNŞ. TAŞ. GIDA VE PET. ÜR.	SAN. VE TİC. LTD. ŞTİ.	TAM	1503.76	1503.76	-	-	1503.76	155/1	1503.76	TAM	DOP ALINMADI		ARSA	F20C16A2D
6251/70	14722.00	-	-	ZEKİ AYDIN	MÜNİR	245367/1472200	2453.67	2453.67	-	1104.15	1349.52	155/2	2241.61	37360/224161			ARSA	F20C16A3A
				FERRUH BURUCUOĞLU	NECMİ	245366/1472200	2453.66	2453.66	-	1104.15	1349.51			37360/224161				
				ABDURRAHMAN CEM KARABULUT	BURHAN	981467/1472200	9814.67	9814.67	-	4416.60	5398.07			149441/224161				
6250/38	5550.00	-	-	BARIŞ BAYSAL	İBRAHİM	20001/555000	200.01	200.01	-	90.01	110.00	155/3	3052.50	11000/305250			ARSA	F20C16A3A
				DERYA POLAT	AHMET	20001/555000	200.01	200.01	-	90.01	110.00			11000/305250				
				NEVZAT CEBECİ	KAMIL	20000/555000	200.00	200.00	-	90.00	110.00			11000/305250				
				VEDAT MEMİŞ	KURBAN	20000/555000	200.00	200.00	-	90.00	110.00			11000/305250				
				CEMAL ŞENTÜRK	TAHİR	20001/555000	200.01	200.01	-	90.01	110.00			11000/305250				
				ERGİN YAZICI	HIFZİ	20001/555000	200.01	200.01	-	90.01	110.00			11000/305250				
				MEHMET YAZICI	BEŞİR	20001/555000	200.01	200.01	-	90.00	110.01			11001/305250				
				BAYRAM ÇELİK	HASBİ	18998/555000	189.98	189.98	-	85.49	104.49			10449/305250				
				İSMET KAYA	ALİ	18998/555000	189.98	189.98	-	85.49	104.49			10449/305250				
				MAKSUT KAYA	ALİ	18998/555000	189.98	189.98	-	85.49	104.49			10449/305250				
				RIFAT KAYA	ALİ	37999/555000	379.99	379.99	-	171.00	208.99			20899/305250				
				MEHMET ARSLAN	HÜSEYİN	20001/555000	200.01	200.01	-	90.00	110.01			11001/305250				
				İSMAIL YAZICI	CİMŞİT	20001/555000	200.01	200.01	-	90.00	110.01			11001/305250				
				REŞAT MÜFTÜOĞLU	İSAK	20001/555000	200.01	200.01	-	90.00	110.01			11001/305250				
				İLHAMİ ARSLAN	ABDULCEBBAR	20000/555000	200.00	200.00	-	90.00	110.00			11000/305250				
				AHMET YEŞİLYURT	MAHMUT	20000/555000	200.00	200.00	-	90.00	110.00			11000/305250				
				CELAL ACAR	HÜSEYİN	20000/555000	200.00	200.00	-	90.00	110.00			11000/305250				
				NURİ ÜLKÜ	NAZİM	20000/555000	200.00	200.00	-	90.00	110.00			11000/305250				
				ENVER ATABAY	ALİ	20000/555000	200.00	200.00	-	90.00	110.00			11000/305250				
				ADEM ÖZER	MEHMET	20000/555000	200.00	200.00	-	90.00	110.00			11000/305250				
				MÜSLİM ŞEREMAT	HAYDAR	3869/555000	38.69	38.69	-	17.41	21.28			2128/305250				
				YUSUF YILMAZ	ADNAN	41000/555000	410.00	410.00	-	184.50	225.50			22550/305250				
				HÜSEYİN TÜTÜNCÜ	HALİL	60000/555000	600.00	600.00	-	270.00	330.00			33000/305250				
				MUHAMMED AKSOY	ERCAN	1171/18500	351.30	351.30	-	158.08	193.22			19322/305250				

ONURCAN KATRANCI
HARİTA MÜHENDİSİ

SİLİVRİ BELEDİYESİ
PLAN VE PROJE MÜD. VEK.
RECEP DOĞAN
HARİTA MÜHENDİSİ

BAŞKAN YARDIMCISI
HARUN AKKAN
ŞEHİR PLANCISI

İSTANBUL BÜYÜKŞEHİR BELEDİYESİ
GÖRÜLMÜŞTÜR
Mevlüt UÇPUNAR
Harita Mühendisi

İSTANBUL KADASTRO MÜDÜRLÜĞÜ

T E S C İ L
TAPU MÜDÜRLÜĞÜ

TOPLAM ALAN : 853981.51
TOPLAM PAY : 853981.51
TOPLAM KAM. : 0.00
TOP. DÜZ. GİRMEYEN : 30801.25
TOP. DÜZ. GİREN : 826468.50

TESCİLE ESAS
DAĞITIM CETVELİ
(İMAR PARSELİNE SIRALI)

SAYFA NO : 11
TOPLAM ADA ALANI : 455376.68
D.O.PAYI ORANI : 0.4500000

KADASTRO										İMAR									
Ada/Par	Alan	EsDopo	EsDop	Malik	Baba Adı	Hissesi	Pay	Giren	Girmyn	Dop	Tahsis	Ada/Par	Alan	Hisse	Açıklama (Kad)	Açıklama (İmar)	Cinsi	Pafta	
6251/71	14731.00	-	-	İLHAN ARGU	İBRAHİM	92069/1473100	920.69	920.69	-	414.31	506.38	155/4	8102.05				ARSA	F20C16A3A	
				HURİYE AŞKIN	İBRAHİM	122759/1473100	1227.59	1227.59	-	552.42	675.17								50638/810205
				İLHAN ARGİŞ	İBRAHİM	30690/1473100	306.90	306.90	-	138.10	168.80								67517/810205
				FATİH ARGİŞ	İSMAIL	10230/1473100	102.30	102.30	-	46.03	56.27								16880/810205
				GÜLNUR ERGİN	İSMAIL	10230/1473100	102.30	102.30	-	46.03	56.27								5627/810205
				KAMİLE YILDIZ	İSMAIL	10230/1473100	102.30	102.30	-	46.03	56.27								5627/810205
				KAMİLE ARGİŞ	İSMAIL	30690/1473100	306.90	306.90	-	138.10	168.80								5627/810205
				GÜLNUR ARGİŞ	İSMAIL	30690/1473100	306.90	306.90	-	138.10	168.80								16880/810205
				FATİH ARGİŞ	İSMAIL	30690/1473100	306.90	306.90	-	138.10	168.80								16880/810205
				MECİT ARGİŞ	ADEM	122758/1473100	1227.58	1227.58	-	552.41	675.17								16880/810205
				MEMDUH ARGİŞ	ADEM	122758/1473100	1227.58	1227.58	-	552.41	675.17								67517/810205
				MİRCAN SAVAŞ	İSMET	40919/1473100	409.19	409.19	-	184.14	225.05								67517/810205
				KAYA KANKAYA	İSMET	40919/1473100	409.19	409.19	-	184.14	225.05								22505/810205
				MİRAY SOYDAN	İSMET	40919/1473100	409.19	409.19	-	184.14	225.05								22505/810205
				CUMHUR ÖZTÜRK	ŞEVKET	81839/1473100	818.39	818.39	-	368.28	450.11								22505/810205
				HASAN ARGİŞ	ŞEVKET	81839/1473100	818.39	818.39	-	368.28	450.11								45011/810205
				CEYHAN BAYAR	ŞEVKET	81839/1473100	818.39	818.39	-	368.28	450.11								45011/810205
				SEYHAN BAĞCI	ŞEVKET	81838/1473100	818.38	818.38	-	368.27	450.11								45011/810205
				HÜSEYİN ARGİŞ	ŞEVKET	81839/1473100	818.39	818.39	-	368.28	450.11								45011/810205
REYHAN DURMAZ	ŞEVKET	81839/1473100	818.39	818.39	-	368.28	450.11	45011/810205											
MÜESSER ERÇAĞ	ADEM	245516/1473100	2455.16	2455.16	-	1104.82	1350.34	45011/810205											
6250/37	4627.00	-	-	OĞUZ KAAN AYAN	MEHMET	TAM	4627.00	4627.00	-	2082.15	2544.85	155/5	695.40	TAM		ARSA	F20C16A3A		
6250/39	2560.00	-	-	MALİYE HAZİNESİ	*	TAM	2560.00	2560.00	-	1152.00	1408.00	155/6	955.37	TAM		ARSA	F20C16A3A		
6250/35	9413.00	-	-	KADER YAYLAGÜL	SEDAT	16546/941300	165.46	165.46	-	74.45	91.01	156/1	5177.15			ARSA	F20C16A3A		
				MEHMET ALİ TAŞKIN	SEDAT	16546/941300	165.46	165.46	-	74.45	91.01							9101/517715	
				SÜREYYA TAŞKIN	SEDAT	16546/941300	165.46	165.46	-	74.45	91.01							9101/517715	
				YUNUS TAŞKIN	SEDAT	16546/941300	165.46	165.46	-	74.45	91.01							9101/517715	
				AYŞE TAŞKIN	MEHMET ALİ	22062/941300	220.62	220.62	-	99.27	121.35							9101/517715	
				ÖMER TAŞKIN	ALİ	88247/941300	882.47	882.47	-	397.11	485.36							12135/517715	
				ESAT TAŞKIN	ALİ	88247/941300	882.47	882.47	-	397.11	485.36							48536/517715	
				HATİCE YALÇIN	ALİ	88247/941300	882.47	882.47	-	397.11	485.36							48536/517715	
				MUSTAFA TAŞKIN	ALİ	88247/941300	882.47	882.47	-	397.12	485.35							48536/517715	
				SEVCAN SAVAŞKAN	ALİ	88247/941300	882.47	882.47	-	397.12	485.35							48535/517715	
				MURAT HILKIN	RIZA	44123/941300	441.23	441.23	-	198.56	242.67							48535/517715	
				RIZA TEVFIK HILKIN	HIZIR	44123/941300	441.23	441.23	-	198.56	242.67							24267/517715	
				NIHAT ŞEN	OSMAN	78442/941300	784.42	784.42	-	352.99	431.43							24267/517715	
				ÜMMÜGÜL ÇAKAN	OSMAN	78442/941300	784.42	784.42	-	352.99	431.43							43143/517715	
				SEMRA AKAY	NAZMI	39221/941300	392.21	392.21	-	176.50	215.71							43143/517715	
				VEDAT TAŞKIN	ALİ	127468/941300	1274.68	1274.68	-	573.61	701.07							21571/517715	
6250/36	6193.00	-	-	İSMAIL GÜNTÜRKÜN	HÜSEYİN	1/6	1032.17	1032.17	-	464.48	567.69	156/2	3406.15			ARSA	F20C16A3A		
				SADAKAT AKÇA	HÜSEYİN	1/6	1032.17	1032.17	-	464.47	567.70							56769/340615	
				SERPİL GÜNTÜRKÜN	HÜSEYİN	1/6	1032.16	1032.16	-	464.47	567.69							56770/340615	
				NECDET ÖZKAN	CEVDET	103217/619300	1032.17	1032.17	-	464.48	567.69							56769/340615	
				BİRDAL ÖZKAN	CEVDET	103217/619300	1032.17	1032.17	-	464.48	567.69							56769/340615	
				BIROL ÖZKAN	CEVDET	103216/619300	1032.16	1032.16	-	464.47	567.69							56769/340615	
6250/37	4627.00	-	-	OĞUZ KAAN AYAN	MEHMET	TAM	4627.00	4627.00	-	2082.15	2544.85	156/3	1849.45	TAM		ARSA	F20C16A3A		

ONURCAN KATRANCI
HARİTA MÜHENDİSİ

SİLİVRİ BELEDİYESİ
PLAN VE PROJE MÜD. VEK.
RECEP DOĞAN
HARİTA MÜHENDİSİ

BAŞKAN YARDIMCISI
HARUN AKKAN
ŞEHİR PLANCISI

İSTANBUL BÜYÜKŞEHİR BELEDİYESİ
GÖRÜLMÜŞTÜR
Mevlüt ÜÇPUNAR
Harita Mühendisi

İSTANBUL KADASTRO MÜDÜRLÜĞÜ

TESCİL
TAPU MÜDÜRLÜĞÜ

TOPLAM ALAN : 853981.51
TOPLAM PAY : 853981.51
TOPLAM KAM. : 0.00
TOP. DÜZ. GİRMEYEN : 30801.25
TOP. DÜZ. GİREN : 826468.50

TESCİLE ESAS
DAĞITIM CETVELİ
(İMAR PARSELİNE SIRALI)

SAYFA NO : 12
TOPLAM ADA ALANI : 455376.68
D.O.PAYI ORANI : 0.4500000

KADASTRO											İMAR								
Ada/Par	Alan	EsDopo	EsDop	Malik	Baba Adı	Hissesi	Pay	Giren	Girmyn	Dop	Tahsis	Ada/Par	Alan	Hisse	Açıklama (Kad)	Açıklama (İmar)	Cinsi	Pafta	
6251/82	4537.85			SEDAT MORGÜL	AHMET RIZA	422367/453785	4223.67	4223.67	-	1900.65	2323.02	162/1	2495.82		232302/249582			ARSA	F20C16A2D
				REYHAN YALÇINTAŞ	ZEYNEL	1876/453785	18.76	18.76	-	8.44	10.32				1032/249582				
				RAMADAN ONAY	CEVAT	9848/453785	98.48	98.48	-	44.31	54.17				5417/249582				
				AYLA ŞENGÜL	BEHLÜL	9848/453785	98.48	98.48	-	44.32	54.16				5416/249582				
				RAMADAN ONAY	CEVAT	3282/453785	32.82	32.82	-	14.77	18.05				1805/249582				
				SUNA GÖÇENGİL	CEVAT	3282/453785	32.82	32.82	-	14.77	18.05				1805/249582				
				NEŞE TÜTEN	CEVAT	3282/453785	32.82	32.82	-	14.77	18.05				1805/249582				
6251/83	4422.00			SADAKAT AKÇA	HÜSEYİN	1/3	1474.00	1474.00	-	663.30	810.70	162/2	2432.10		1/3			ARSA	F20C16A4B
				İSMAIL GÜNTÜRKÜN	HÜSEYİN	1/3	1474.00	1474.00	-	663.30	810.70				1/3				
				SERPİL GÜNTÜRKÜN	HÜSEYİN	1/3	1474.00	1474.00	-	663.30	810.70				1/3				
6251/84	4270.00			TACETTİN ÖZELÇİ	ABDÜLLATİF	TAM	4270.00	4270.00	-	1921.50	2348.50	162/3	2348.50	TAM			ARSA	F20C16A4B	
6251/85	6953.00			ŞENGÜL GÜRİSOY	CEVDET	1/4	1738.25	1738.25	-	782.21	956.04	162/4	3824.15		95604/382415			ARSA	F20C16A4B
				GÜNAY ERŞEK	CEVDET	1/4	1738.25	1738.25	-	782.21	956.04				95604/382415				
				YALÇIN ERŞEK	CEVDET	1/4	1738.25	1738.25	-	782.22	956.03				95603/382415				
				ŞENGÜL GÜRİSOY	CEVDET	1/12	579.41	579.41	-	260.73	318.68				31868/382415				
				GÜNAY ERŞEK	CEVDET	1/12	579.42	579.42	-	260.74	318.68				31868/382415				
				YALÇIN ERŞEK	CEVDET	1/12	579.42	579.42	-	260.74	318.68				31868/382415				
6251/86	4373.00			MERAL ÇAĞLAR	ZÜLFİKAR	109325/437300	1093.25	1093.25	-	491.96	601.29	162/5	2405.15		60129/240515			ARSA	F20C16A4B
				GÖKHAN ÇAĞLAR	FAHRETTİN	163987/437300	1639.87	1639.87	-	737.94	901.93				90193/240515				
				GÖKBEN ŞAHİN	FAHRETTİN	163988/437300	1639.88	1639.88	-	737.95	901.93				90193/240515				
6251/77	4010.00			HÜSNÜ AYDIN	MUSTAFA	66833/401000	668.33	668.33	-	300.75	367.58	162/6	2205.50		36758/220550			ARSA	F20C16A4B
				MUZAFFER ABİK	ŞAKİR	100250/401000	1002.50	1002.50	-	451.13	551.37				55137/220550				
				AYŞE NESRİN KAZANCIOĞLU	ŞAKİR	100250/401000	1002.50	1002.50	-	451.12	551.38				55138/220550				
				KADIR FERAH	MUSTAFA	22278/401000	222.78	222.78	-	100.25	122.53				12253/220550				
				NURCAN HUNDRIESER	MUSTAFA	22278/401000	222.78	222.78	-	100.25	122.53				12253/220550				
				GÜNGÖR SÖNMEZ	SABAHATTİN HULUSİ	33416/401000	334.16	334.16	-	150.37	183.79				18379/220550				
				MURAT SÖNMEZ	SABAHATTİN HULUSİ	33417/401000	334.17	334.17	-	150.38	183.79				18379/220550				
				KADIR FERAH	MUSTAFA	66834/3208000	83.54	83.54	-	37.60	45.94				4594/220550				
				NURCAN HUNDRIESER	MUSTAFA	66834/3208000	83.54	83.54	-	37.59	45.95				4595/220550				
				SEZGİN FERAH	MUSTAFA	22278/3208000	27.85	27.85	-	12.53	15.32				1532/220550				
SABRİ FERAH	MUSTAFA	22278/3208000	27.85	27.85	-	12.53	15.32	1532/220550											
6251/89	2110.00			HULYA BEKTAŞ	MEHMET	TAM	2110.00	2110.00	-	949.50	1160.50	162/7	1160.50	TAM			ARSA	F20C16A4B	
6250/39	2560.00			MALİYE HAZİNESİ	*	TAM	2560.00	2560.00	-	1152.00	1408.00	162/8	1015.94				ARSA	F20C16A4B	
6251/80	1587.00			MALİYE HAZİNESİ	*	TAM	1587.00	1587.00	-	714.15	872.85								87285/101594
6251/88	4169.00			NURİ BİLDİŞ	HASAN	20800/416900	208.00	208.00	-	93.60	114.40	162/9	2292.95		11440/229295			ARSA	F20C16A4B
				DOĞAN GÜNEŞ TOMRUK	AHMET CELALETTİN	20800/416900	208.00	208.00	-	93.60	114.40				11440/229295				
				MEHMET HADİ TOMRUK	AHMET CELALETTİN	20800/416900	208.00	208.00	-	93.60	114.40				11440/229295				
				ÖZEYİR KOYUNCU	ALİ	20800/416900	208.00	208.00	-	93.60	114.40				11440/229295				
				ÖMER TERTİP	YUSUF	20800/416900	208.00	208.00	-	93.60	114.40				11440/229295				
				NEVZAT GÜÇLÜ	ALİ	20800/416900	208.00	208.00	-	93.60	114.40				11440/229295				
				HAVA ÖZBEK	MUAMMER	20800/416900	208.00	208.00	-	93.60	114.40				11440/229295				
				RAMİS ÖZBEK	MUSTAFA	20800/416900	208.00	208.00	-	93.60	114.40				11440/229295				
				HARUN ŞENER	ABDURRAHMAN	20800/416900	208.00	208.00	-	93.60	114.40				11440/229295				
				CUMA ÖZDEMİR	ŞAKİR	83200/416900	832.00	832.00	-	374.40	457.60				45760/229295				
				BARAN UYGAR UYGUR	BAHREM	20800/416900	208.00	208.00	-	93.60	114.40				11440/229295				
				AYŞE ORAL	ABDULBAKİ	20800/416900	208.00	208.00	-	93.60	114.40				11440/229295				
				ALİ ŞAHİN	HÜSEYİN	20800/416900	208.00	208.00	-	93.60	114.40				11440/229295				
				HACI HASAN KAYA	YAŞAR	14166/416900	141.66	141.66	-	63.75	77.91				7791/229295				
				ALİ SABRİ KAYA	YAŞAR	14167/416900	141.67	141.67	-	63.75	77.92				7792/229295				
				ESRA NUR SİPAHİ	YAŞAR	14167/416900	141.67	141.67	-	63.75	77.92				7792/229295				
				SERKAN SİPAHİ	NURİ	41600/416900	416.00	416.00	-	187.20	228.80				22880/229295				

ONURCAN KATRANC
HARİTA MÜHENDİSİ

SİLİVRİ BELEDİYESİ
PLAN VE PROJE MÜD. VEK.
RECEP DOĞAN
HARİTA MÜHENDİSİ

BAŞKAN YARDIMCISI
HARUN AKKAN
ŞEHİR PLANCISI

İSTANBUL BÜYÜKŞEHİR BELEDİYESİ
GÖRÜLMÜŞTÜR
Mevlüt ÜÇPULAK
Harita Mühendisi

İSTANBUL KADASTRO MÜDÜRLÜĞÜ

TESCİL
TAPU MÜDÜRLÜĞÜ

TOPLAM ALAN : 853981.51	T E S C İ L E E S A S D A Ğ İ T İ M C E T V E L İ (İ M A R P A R S E L İ N E S İ R A L I)	SAYFA NO : 13
TOPLAM PAY : 853981.51		TOPLAM ADA ALANI : 455376.68
TOPLAM KAM. : 0.00		D.O.PAYI ORANI : 0.4500000
TOP. DÜZ. GİRMEYEN : 30801.25		
TOP. DÜZ. GİREN : 826468.50		

KADASTRO										İMAR								
Ada/Par	Alan	EsDopo	EsDop	Malik	Baba Adı	Hissesi	Pay	Giren	Girmyn	Dop	Tahsis	Ada/Par	Alan	Hisse	Açıklama (Kad)	Açıklama (İmar)	Cinsi	Pafta
1098/1	1077.93	0.3499239	580.23	SİNAN DAŞCAN	İBRAHİM HALİL	TAM	1077.93	1077.93	-	-	1077.93							
6251/87	4979.00	-	-	SİNAN DAŞCAN	İBRAHİM HALİL	TAM	4979.00	4979.00	-	2240.55	2738.45	162/10	6904.08	107793/690408	DOP ALINMADI		ARSA	F20C16A4B
6251/90	5614.00	-	-	SİNAN DAŞCAN	İBRAHİM HALİL	TAM	5614.00	5614.00	-	2526.30	3087.70			273845/690408				
6251/81	7352.00	-	-	YSR GAYR. DAN. İNŞ. SAN. VE TİC.	LTD. ŞTİ.	TAM	7352.00	7352.00	-	3308.40	4043.60	163/1	3450.66	TAM			ARSA	F20C16A3A
6251/91	8615.00	-	-	HİLMİ ÇEBİ	HÜSEYİN	TAM	8615.00	8615.00	-	3876.75	4738.25	163/2	4738.25	TAM			ARSA	F20C16A3A
6251/92	8698.00	-	-	HASAN TAŞAR	ÖMER	TAM	8698.00	8698.00	-	3914.10	4783.90	163/3	4783.90	TAM			ARSA	F20C16A3A
DOP'AN KARŞILANDI					SİLİVRİ BELEDİYESİ	*						164/1	5181.55	TAM		KREŞ ALANI	ARSA	F20C16A3A
6251/94	3987.00	-	-	GAZANFER KARAGÖZ	BESİM	TAM	3987.00	3987.00	-	1794.15	2192.85	165/1	2192.85	TAM			ARSA	F20C16A3A
6251/95	7151.00	-	-	HÜSEYİN KURT	SEYFETTİN	688585/715100	6885.85	6885.85	-	3098.63	3787.22	165/2	3933.05	378722/393305			ARSA	F20C16A3A
				AHMET DÜLGEROĞLU	YAŞAR	1576/715100	15.76	15.76	-	7.09	8.67			867/393305				
				GÜLSEVİM ONUR	BESİM	4493/715100	44.93	44.93	-	20.21	24.72			2472/393305				
				HASAN KURT	MECİT	19264/715100	192.64	192.64	-	86.69	105.95			10595/393305				
				HATİCE GÖKKURT	RECEP	197/715100	1.97	1.97	-	0.89	1.08			108/393305				
				ASIM KOÇER	RECEP	197/715100	1.97	1.97	-	0.89	1.08			108/393305				
				AFİTAP BÖLÜKBAŞI	CELALETTİN	591/715100	5.91	5.91	-	2.66	3.25			325/393305				
				FEVZİYE KAYNAK	RECEP	197/715100	1.97	1.97	-	0.89	1.08			108/393305				
6251/96	5040.00	-	-	HÜSNÜ KARAKUZU	ABDULLAH	TAM	5040.00	5040.00	-	2268.00	2772.00	165/3	2530.83	TAM		ARSA	F20C16A3A	
6251/93	9319.00	-	-	NAİME DEMİRKIRAN	MECİT	276658/931900	2766.58	2766.58	-	1244.96	1521.62	165/4	5125.45	152162/512545			ARSA	F20C16A3A
				FİLİZ DEMİRKIRAN	ALİ	218414/931900	2184.14	2184.14	-	982.86	1201.28			120128/512545				
				SEMA DEMİRKIRAN	ALİ	218414/931900	2184.14	2184.14	-	982.86	1201.28			120128/512545				
				SELİM DEMİRKIRAN	ALİ	218414/931900	2184.14	2184.14	-	982.87	1201.27			120127/512545				
6251/97	14161.00	-	-	ALİCAN UZUN	ENVER	1/4	3540.25	3540.25	-	1593.11	1947.14	166/1	7788.55	194714/778855			ARSA	F20C16A3A
				GÜRKAN UZUN	ENVER	1/4	3540.25	3540.25	-	1593.11	1947.14			194714/778855				
				TÜLÜN UZUN	ENVER	1/4	3540.25	3540.25	-	1593.11	1947.14			194714/778855				
				SEVDİYE UZUN	AHMET	1/4	3540.25	3540.25	-	1593.12	1947.13			194713/778855				
6251/98	8271.00	-	-	CEM SAVCI	İBRAHİM	TAM	8271.00	8271.00	-	3721.95	4549.05	166/2	4277.40	TAM		ARSA	F20C16A3A	
DOP'AN KARŞILANDI					MALİYE HAZİNESİ	*						166/3	11808.48	TAM		İLKOKUL ALANI	ARSA	F20C16A3A
1099/2	3163.28	0.3499239	1702.73	AYKA İNŞ. TAŞ. GIDA VE PET. ÜR.	SAN. VE TİC. LTD. ŞTİ.	TAM	3163.28	3163.28	-	-	3163.28	169/1	1643.73	TAM	DOP ALINMADI		ARSA	F20C16A3A
1099/2	3163.28	0.3499239	1702.73	AYKA İNŞ. TAŞ. GIDA VE PET. ÜR.	SAN. VE TİC. LTD. ŞTİ.	TAM	3163.28	3163.28	-	-	3163.28	170/1	1609.55	151955/160955	DOP ALINMADI		ARSA	F20C16A4B
1312/1	90.00	0.6851428	195.84	MALİYE HAZİNESİ	*	TAM	90.00	90.00	-	-	90.00			9000/160955	DOP ALINMADI			ARSA

ONURCAN KETRANÇ
HARİTA MÜHENDİSİ

SİLİVRİ BELEDİYESİ
PLAN VE PROJE MÜD. VEK.
RECEP DOĞAN
HARİTA MÜHENDİSİ

BAŞKAN YARDIMCISI
HARUN AKKAN
ŞEHİR PLANCISI

İSTANBUL BÜYÜKŞEHİR BELEDİYESİ

GÖRÜLMÜŞTÜR
Mevlüt ÜÇPUNL
Harita Mühendisi

İSTANBUL KADASTRO MÜDÜRLÜĞÜ

T E S C İ L
TAPU MÜDÜRLÜĞÜ